PAULO HENRIQUE DE SOUZA COUTINHO: 11814280847

Assinado digitalmente por PAULO HENRIQUE DE SOUZA COUTINHO:11814280847
DN: C=BR, O=ICP-Brasil, OU=Secretaria da Receita Federal do Brasil - RFB, OU=RFB e-CPF A3, OU=(EM BRANCO), OU=25448009000190, CN=PAULO HENRIQUE DE SOUZA COUTINHO:11814280847
Razão: Eu estou aprovando este documento
Localização: Prefeitura de Areias
Data: 2021.10.05 14:51:09-03'00'
Foxit Reader Versão: 10.1.3

CEZAR GONCALVES DE OLIVEIRA: 06371178830

Assinado digitalmente por CEZAR GONCALVES DE OLIVEIRA:06371178830
DN: C=BR, O=ICP-Brasil, OU=Secretaria da Receita Federal do Brasil - RFB, OU=RFB e-CPF A3, OU=VALID, OU=AR DNA, OU=Presencial, OU=07875533000166, CN=CEZAR GONCALVES DE OLIVEIRA:06371178830
Razão: Eu estou aprovando este documento
Localização: Prefeitura de Areias
Data: 2022.03.10 16:22:28-03'00'
Foxit Reader Versão: 10.1.3

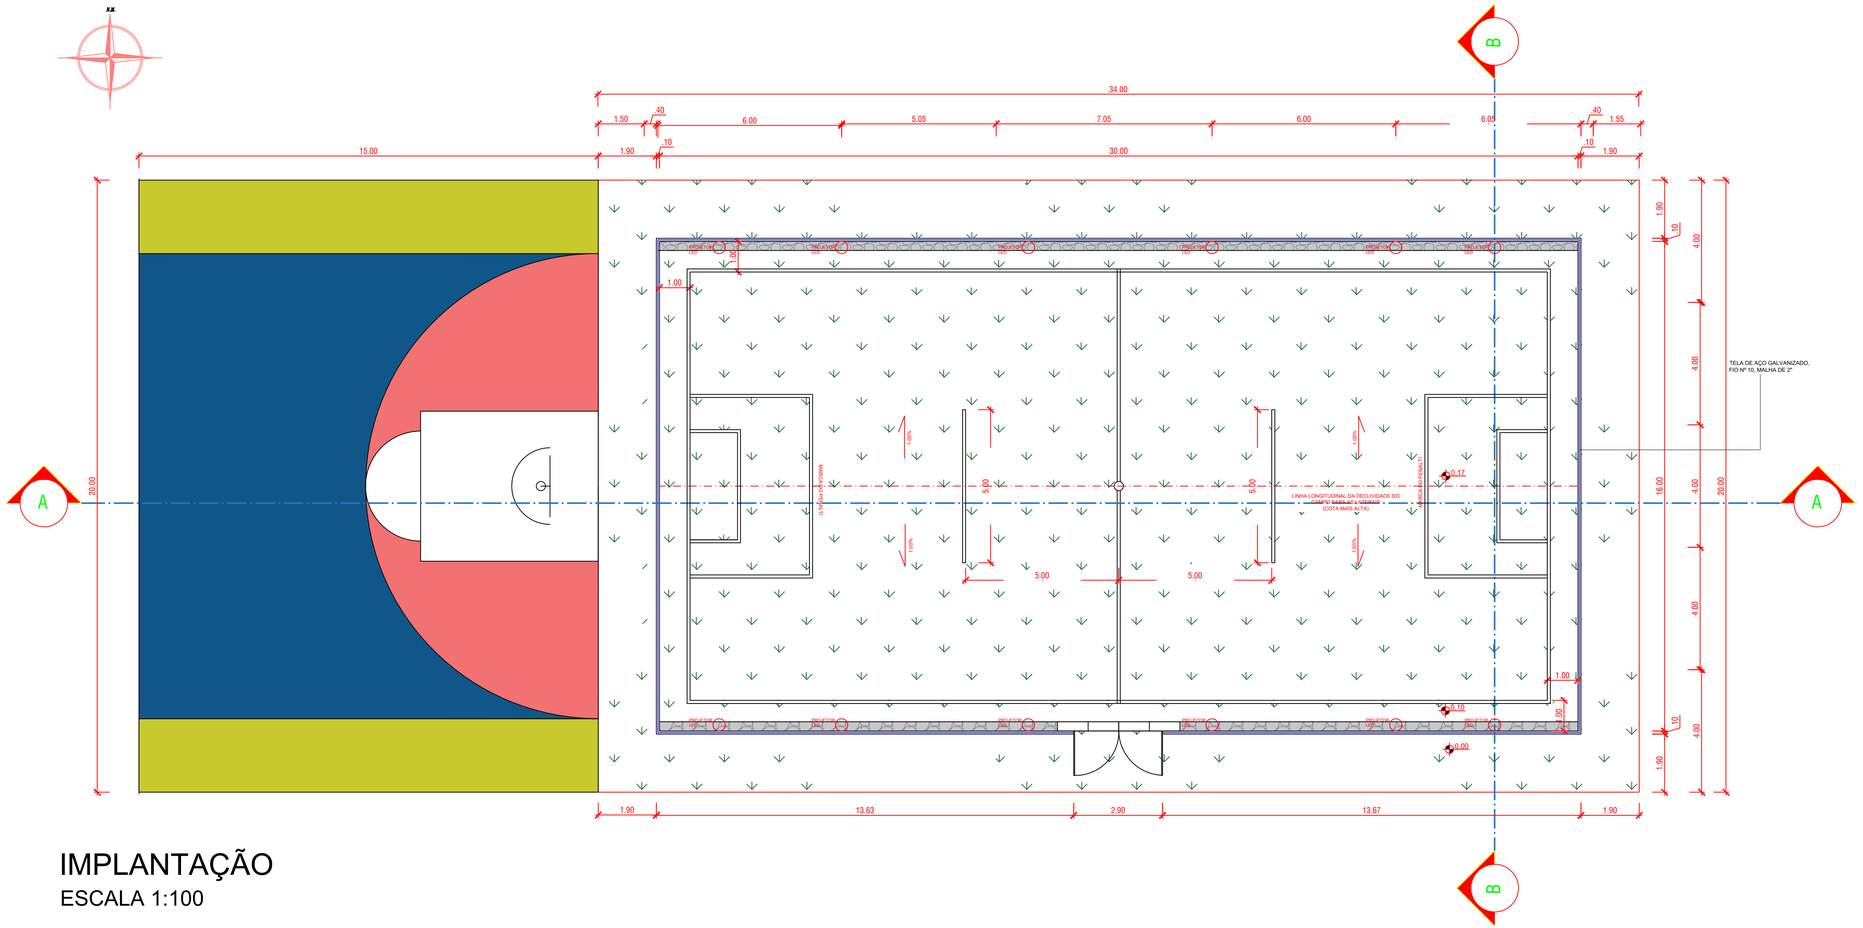

IMPLANTAÇÃO

ESCALA 1:100

LEGENDA

	PISO EM CONCRETO
	CANALETA
	ESTRUTURA METÁLICA

SERVIÇOS

- INSTALAÇÃO DE ALAMBRADO
- EXECUÇÃO DA QUADRA
- EXECUÇÃO DE QUADRA BASQUETEBOL

OBJETO: IMPLANTAÇÃO E MODERNIZAÇÃO DE INFRAESTRUTURA ESPORTIVA

LOCAL: RUA PREFEITO BENEDITO DE OLIVEIRA RAMOS, S/Nº - AREIAS - SP

ASSUNTO: PLANTA BAIXA

PROCESSO Nº:

AUTOR: CEZAR GONÇALVES DE OLIVEIRA
Eng.º Civil CREA 506.0288.067 - SP

ART: n.º2802723021137212 7

ESCALA: INDICADA	ENG° RESP: CEZAR GONÇALVES DE OLIVEIRA CREA: 506.0288.067 - SP	DATA: SET./2.021	
DESENHISTA:	ENG° RESP:CEZAR GONÇALVES DE OLIVEIRA CREA: 506.0288.067 - SP	TRABALHO: --	FOLHA: 1 / 2