



CORTE AA
ESCALA 1:75

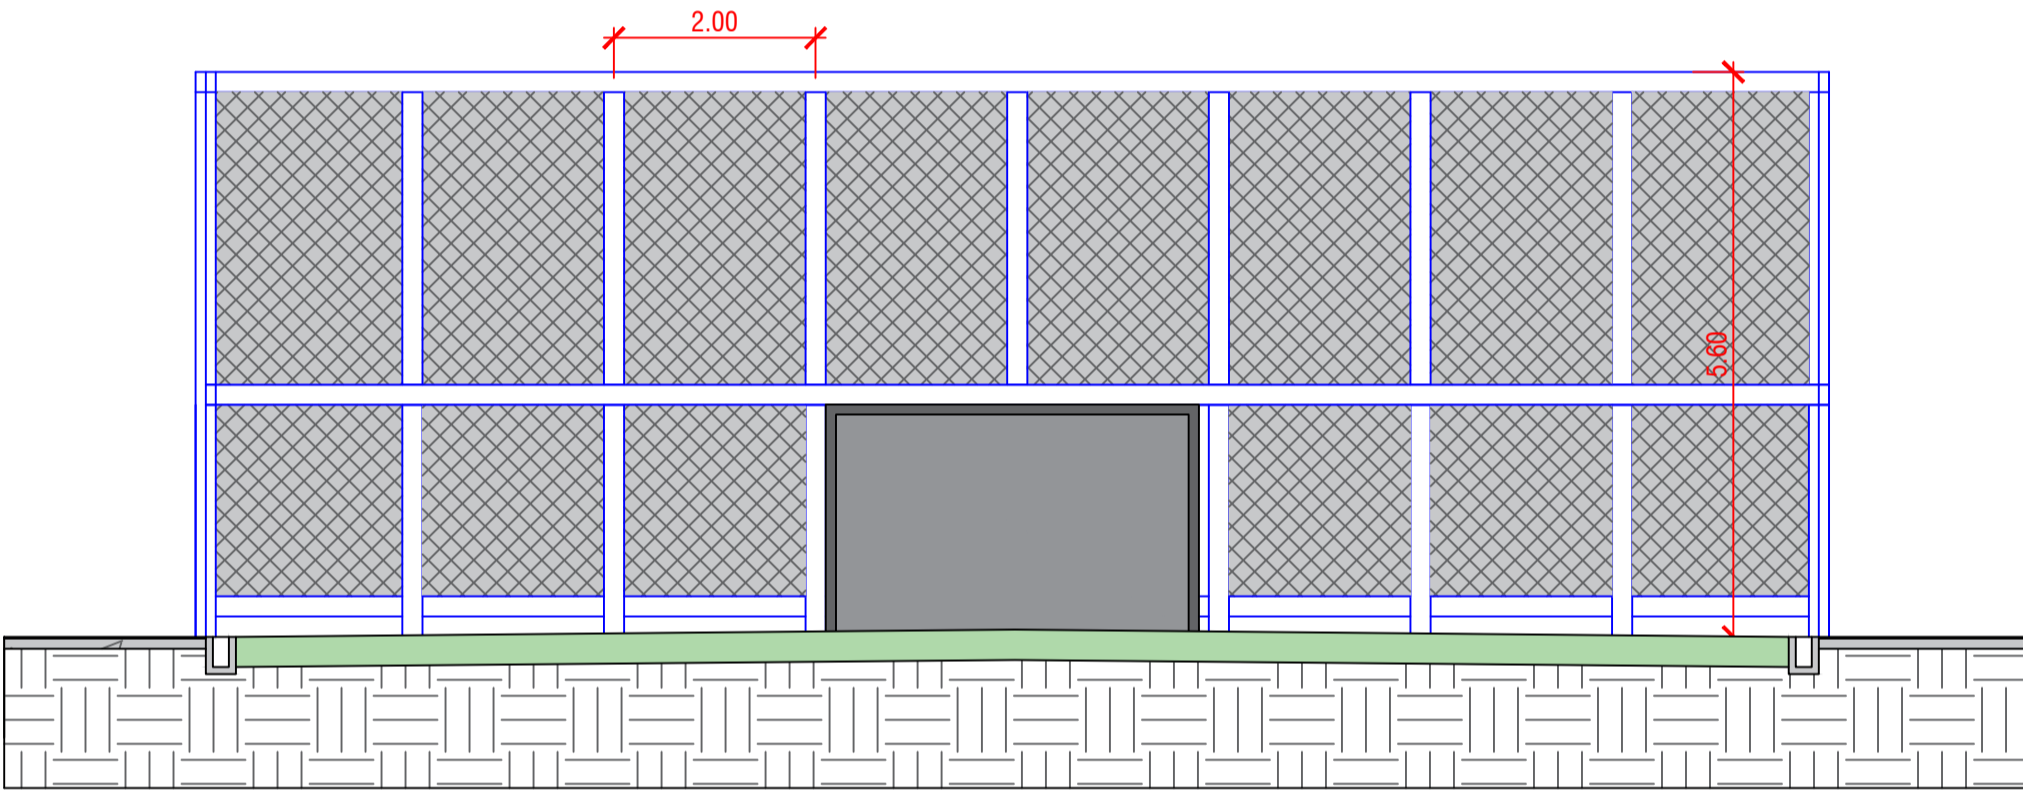


CORTE BB
ESCALA 1:75

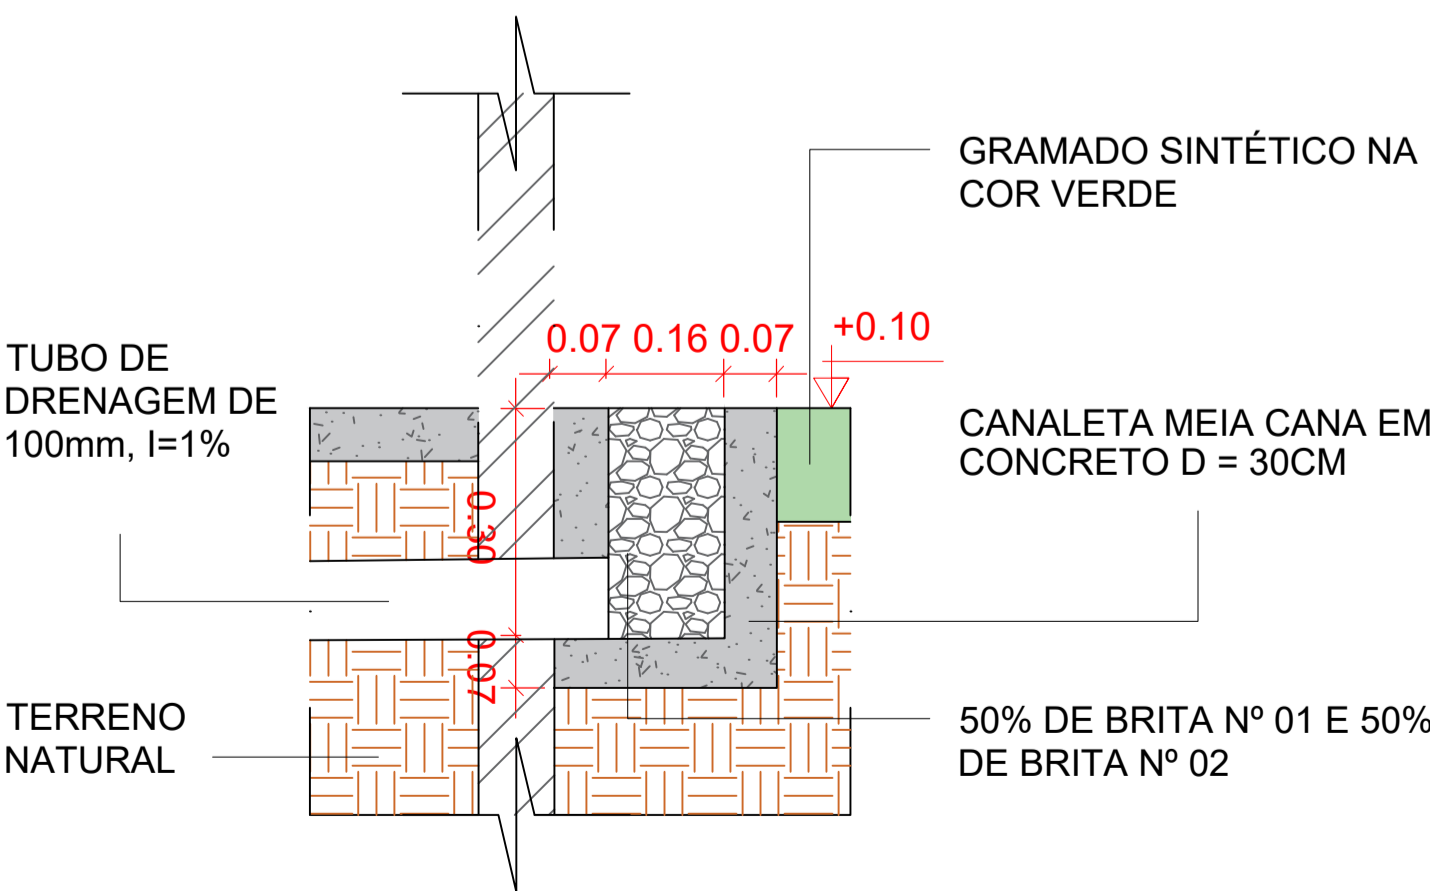

DETALHE CANALETA
ESCALA 1:10

LEGENDA

	GRAMA SINTÉTICA
	BRITA
	ESTRUTURA METÁLICA

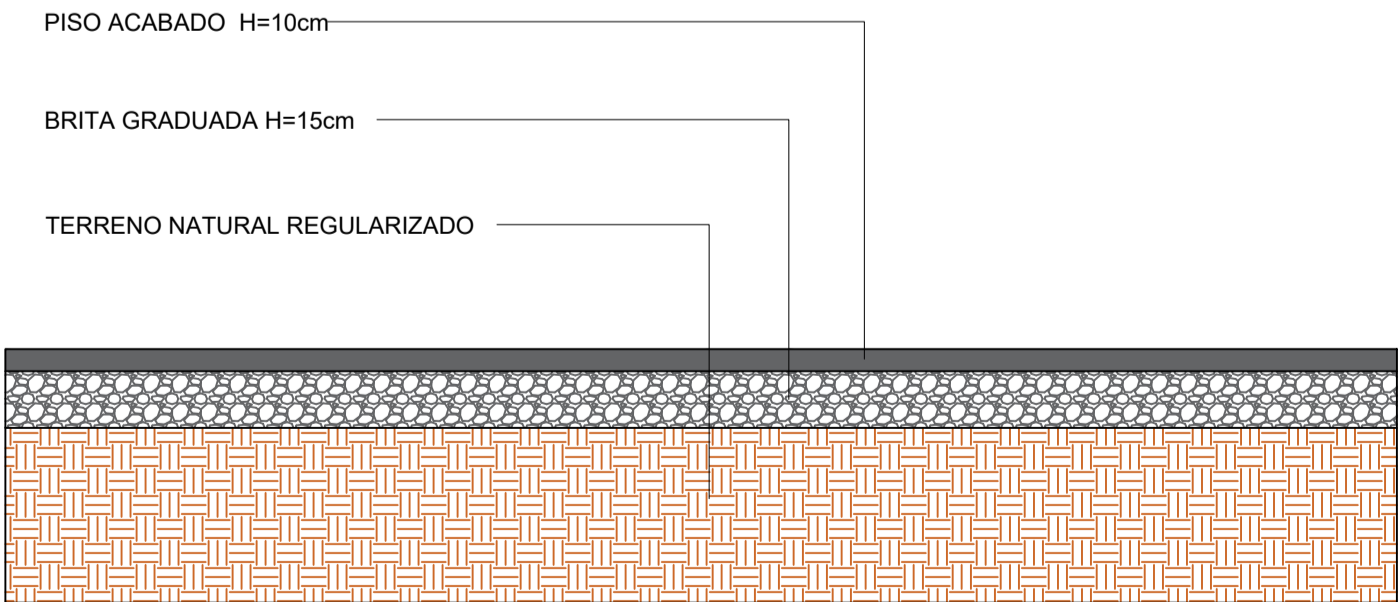

DETALHE COMPOSIÇÃO DO CAMPO
ESCALA 1:20



PREFEITURA DO MUNICÍPIO DE AREIAS

OBJETO: IMPLANTAÇÃO E MODERNIZAÇÃO DE INFRAESTRUTURA ESPORTIVA

LOCAL: RUA PREFEITO BENEDITO DE OLIVEIRA RAMOS, S/Nº - AREIAS - SP

ASSUNTO: CORTE AA, CORTE BB E DETALHES

PROCESSO Nº:

AUTOR: CEZAR GONÇALVES DE OLIVEIRA
Eng.º Civil CREA 506.0288.067 - SP

ART: n.º28027230211372127

ESCALA:	INDICADA	ENG.º RESP: CEZAR GONÇALVES DE OLIVEIRA CREA: 506.0288.067 - SP	DATA:	SET./2.021
DESENHISTA:		ENG.º RESP: CEZAR GONÇALVES DE OLIVEIRA CREA: 506.0288.067 - SP	TRABALHO:	FOLHA: 2 / 2