



REV.	DESCRIÇÃO	MODIFICADO POR	DATA
01			21/10/2025


Quadro de Areas			
Piso de Origem	Cômodo	Área Medida	
Nível 0,00	01	ESTAR / COZINHA	19,10
	02	DORM. 01	8,40
	03	BANHO	4,44
	04	DORM. 02	8,40
	05	VARANDA	3,56
	06	LAVANDERIA	3,56
		<b>Total</b>	<b>47,46 m²</b>

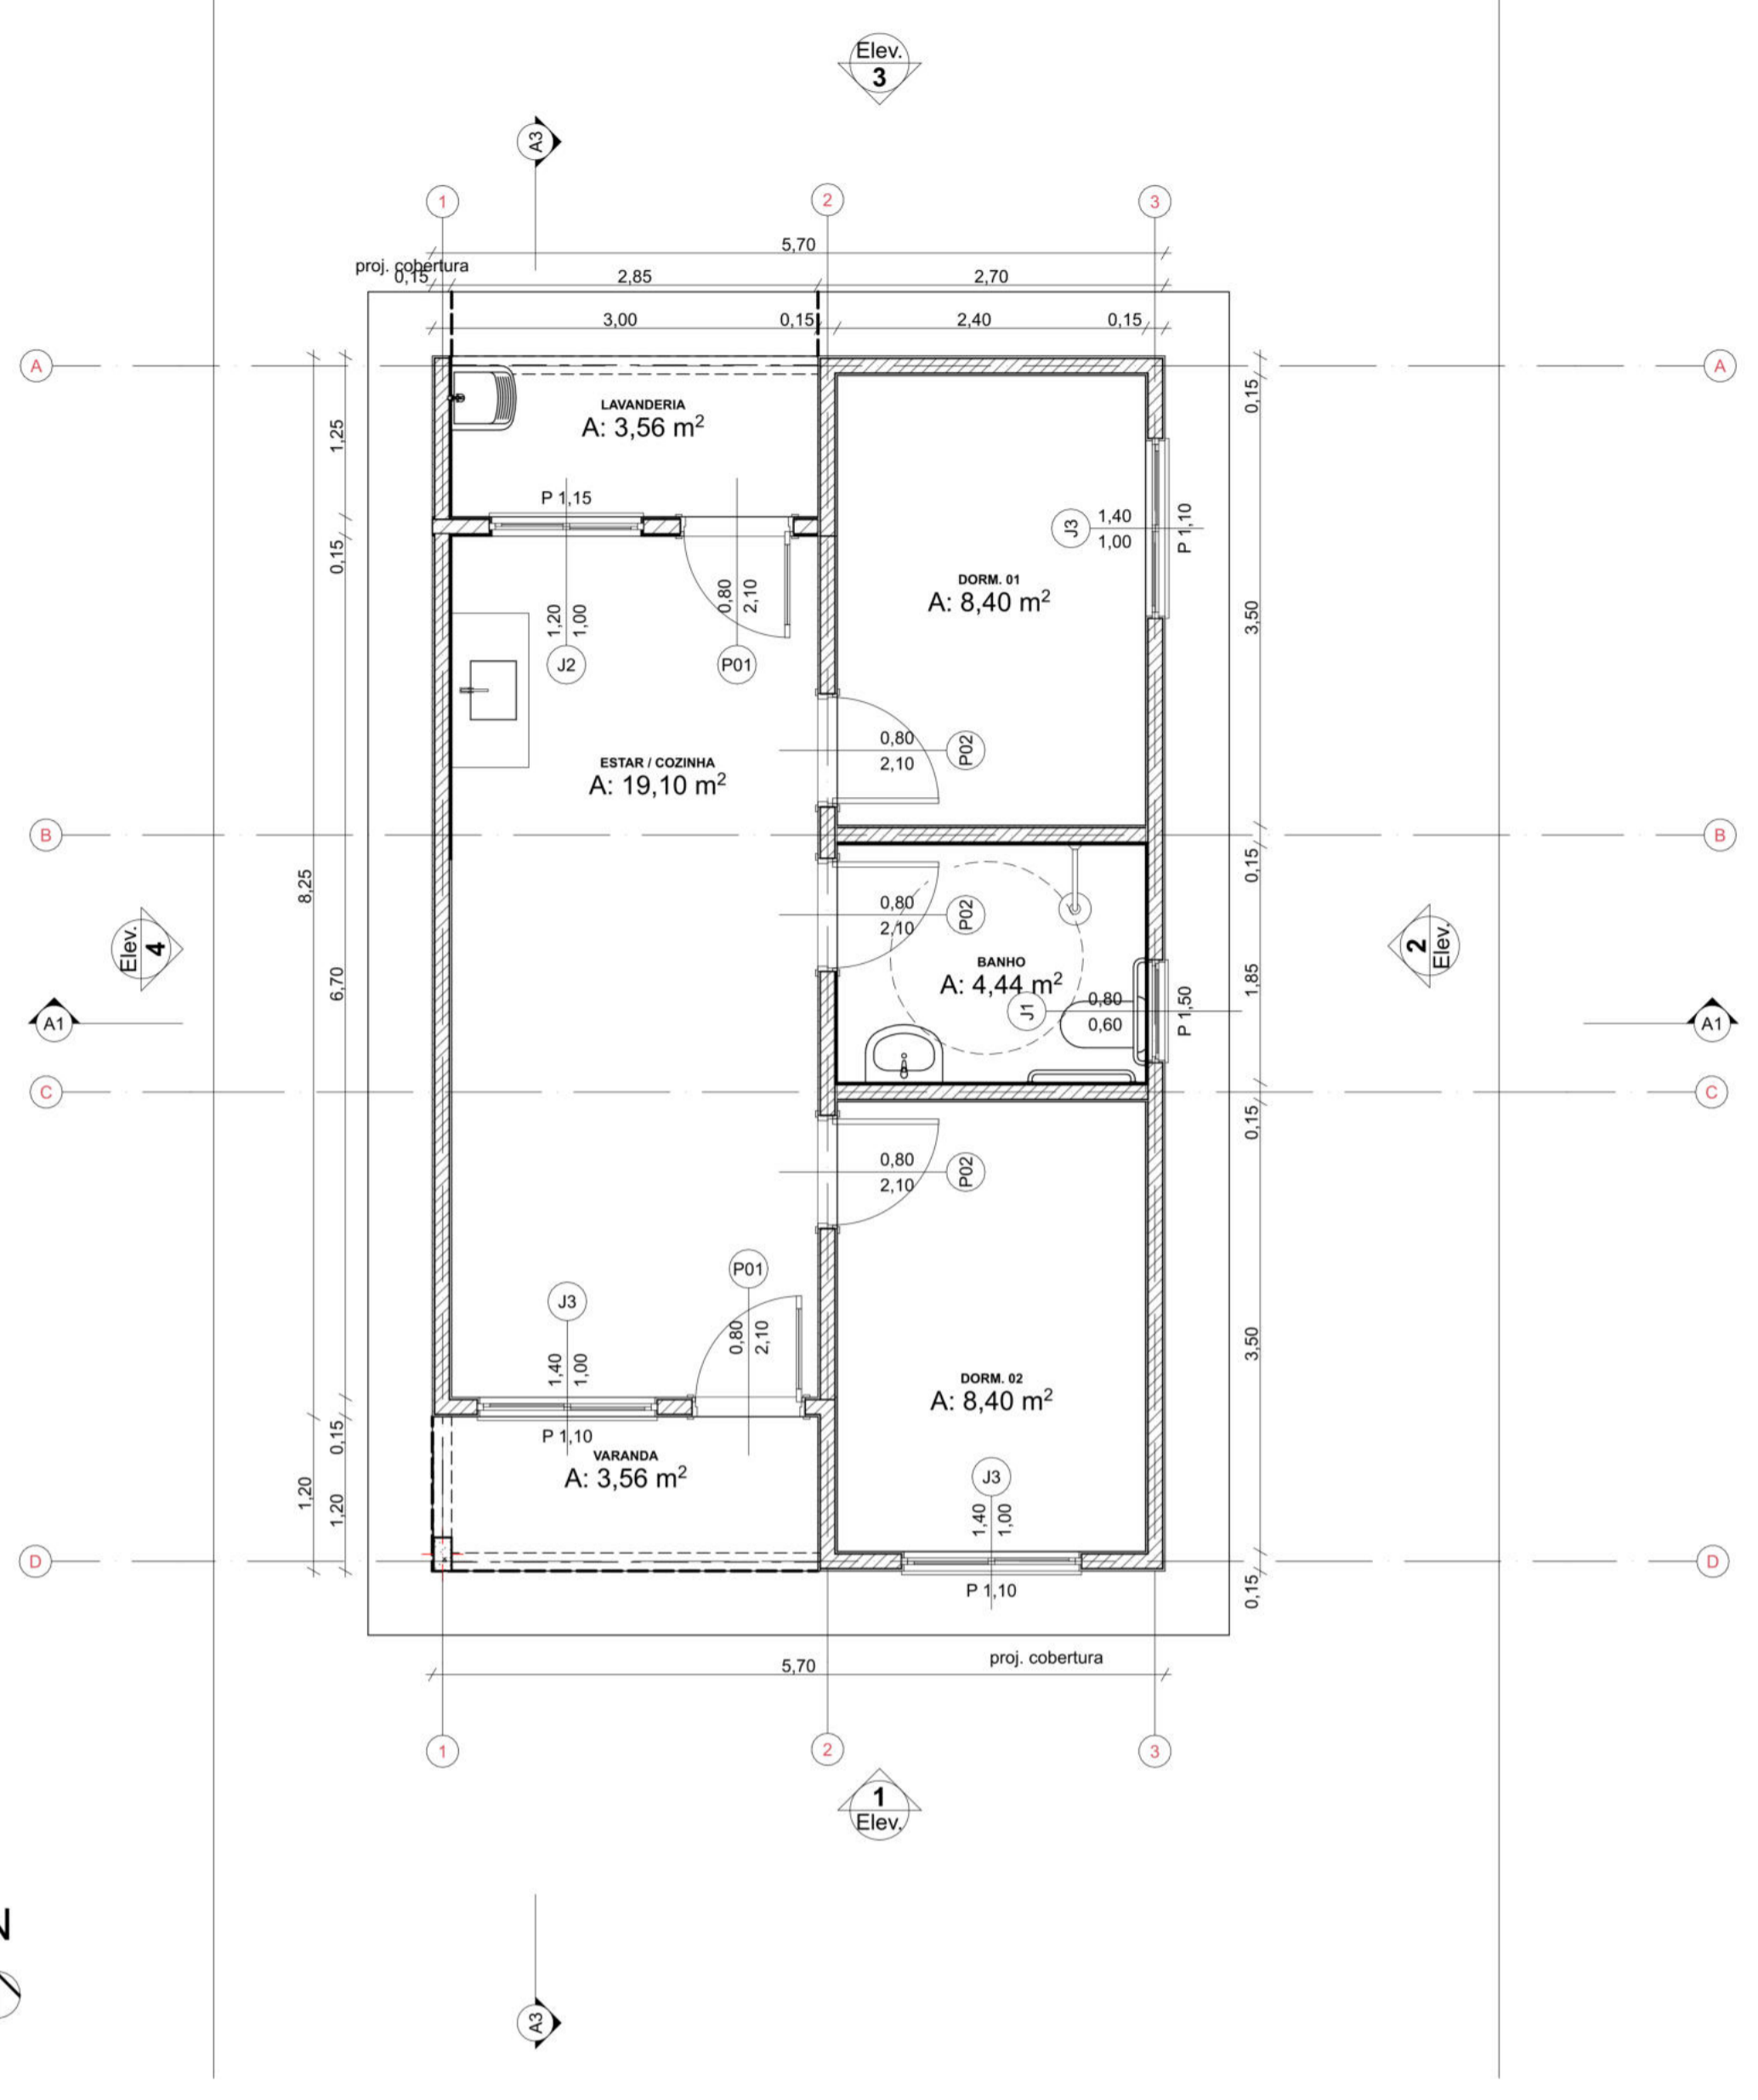



0 Planta Térreo  
Escala: 1:50

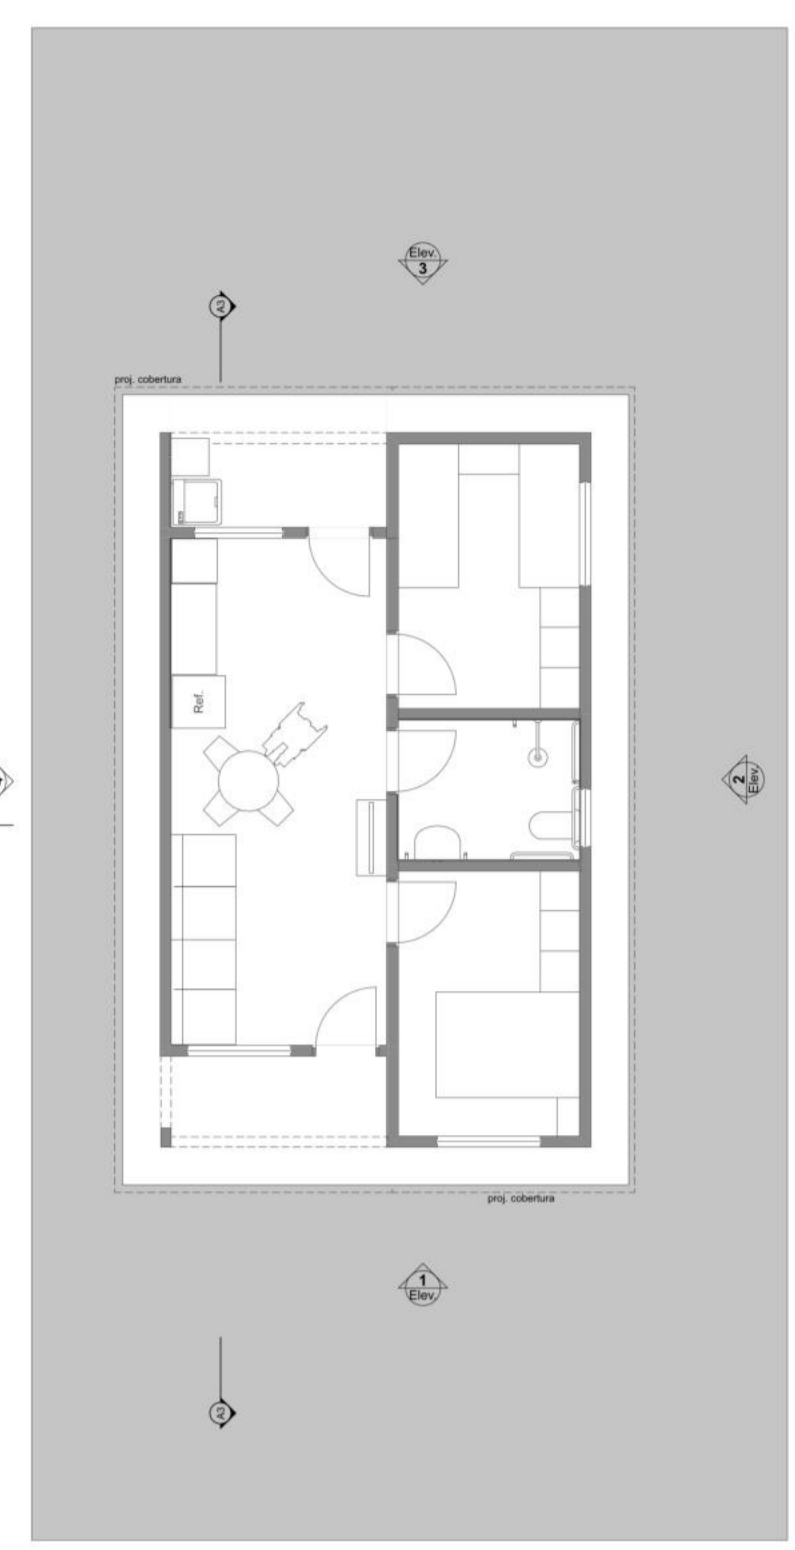



1 LAYOUT  
Escala: 1:100

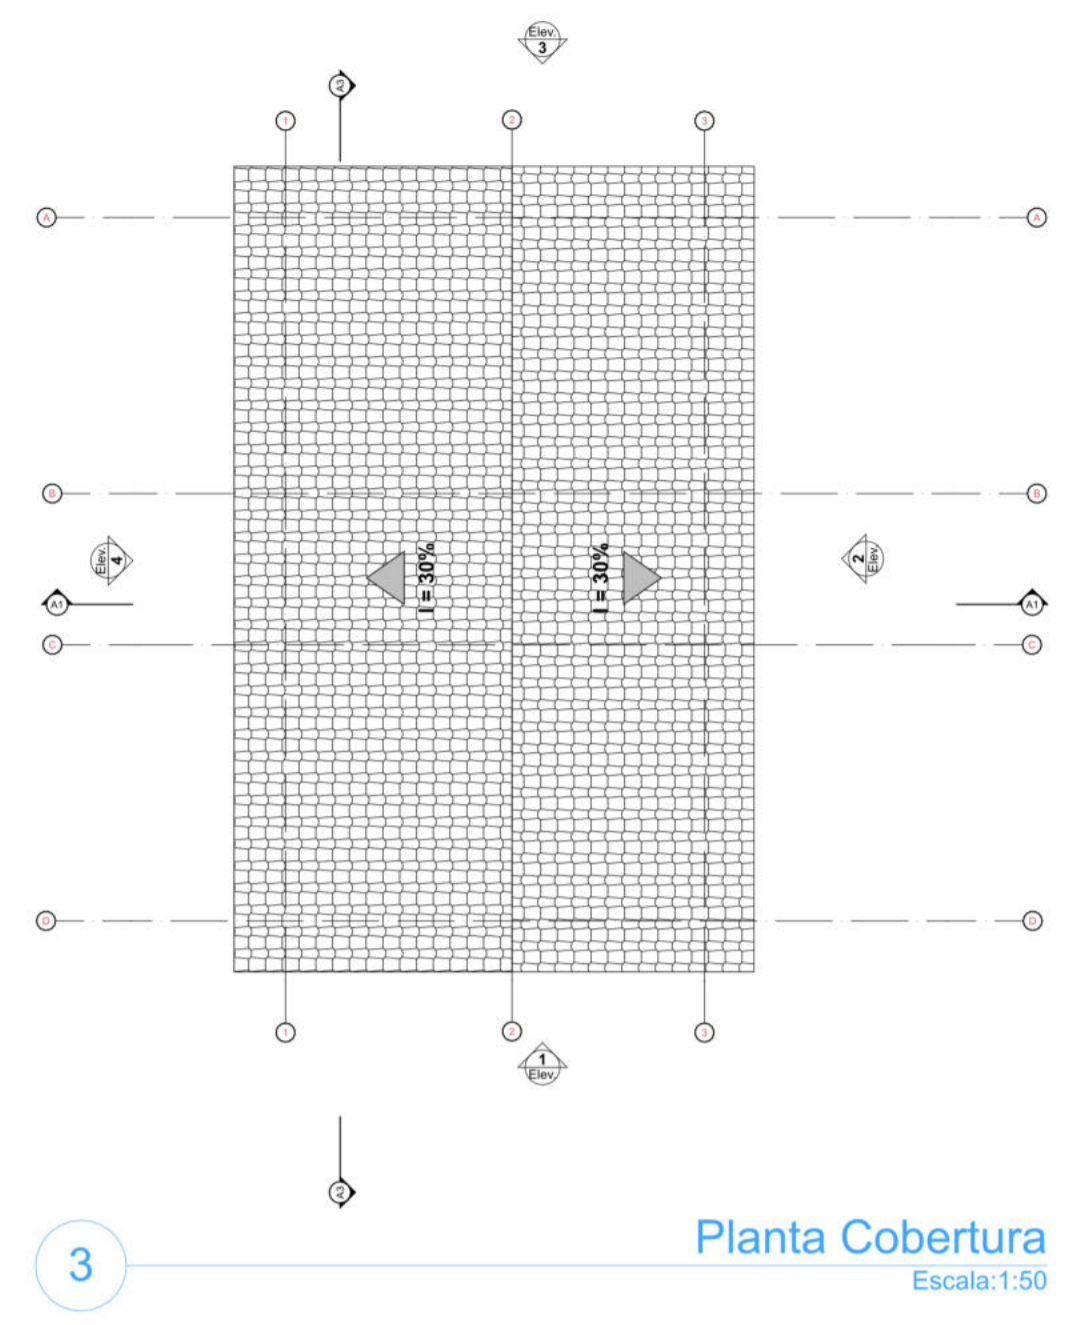


3 Planta Cobertura  
Escala: 1:50

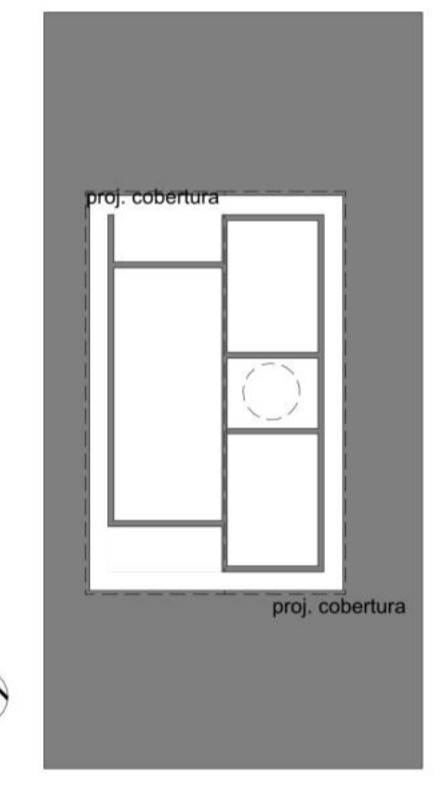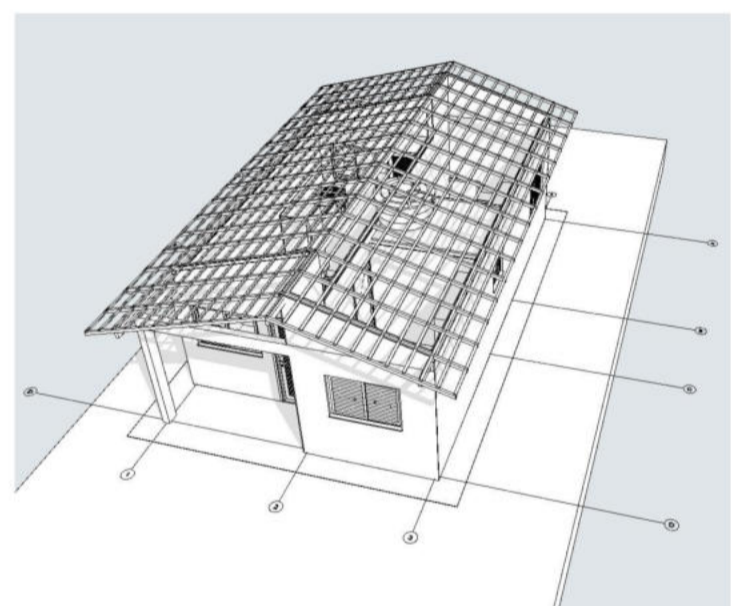


2 Implantação  
Escala: 1:200

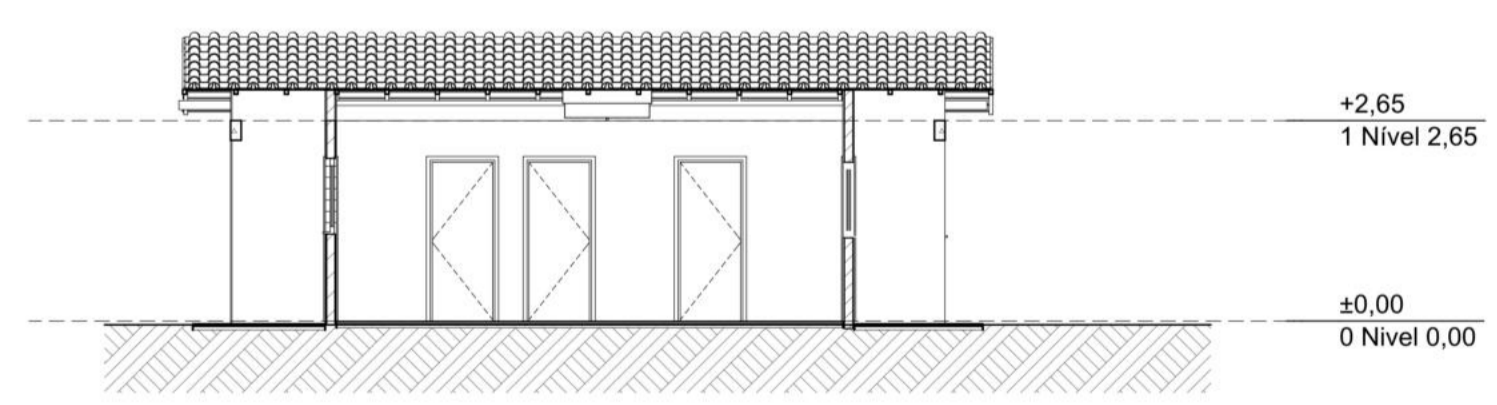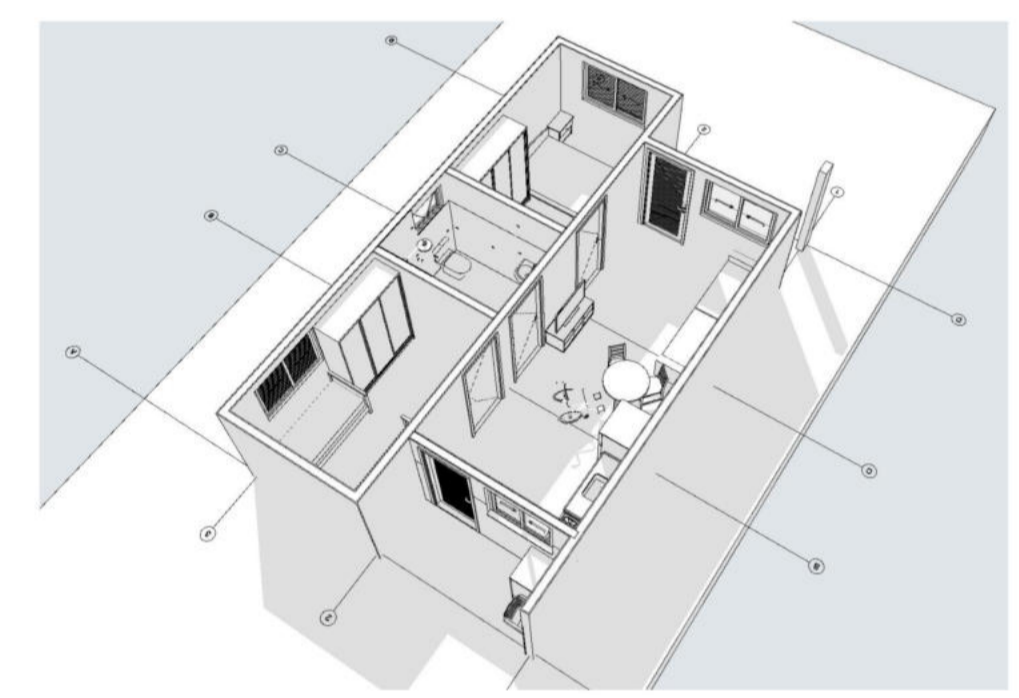

A3 Corte  
1:100

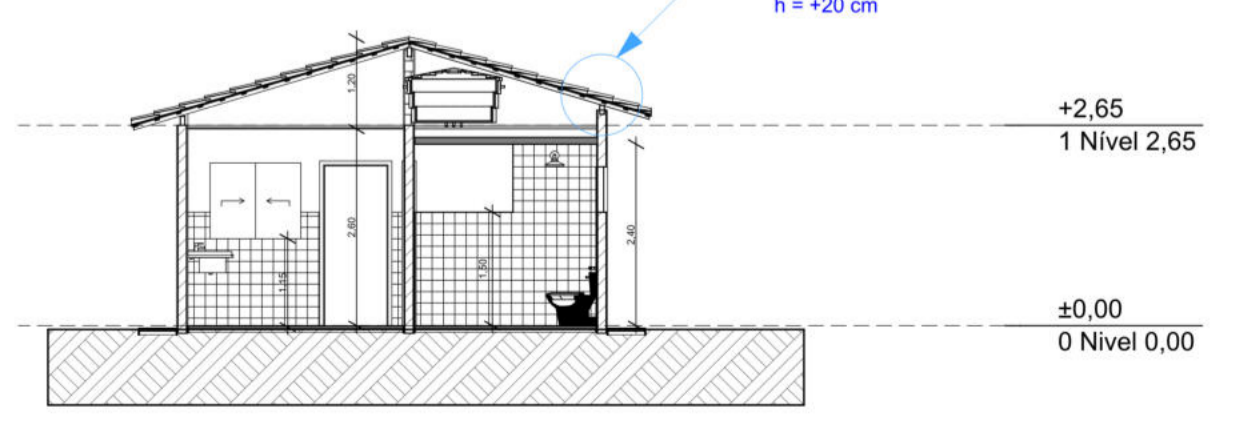


A1 Corte  
1:100

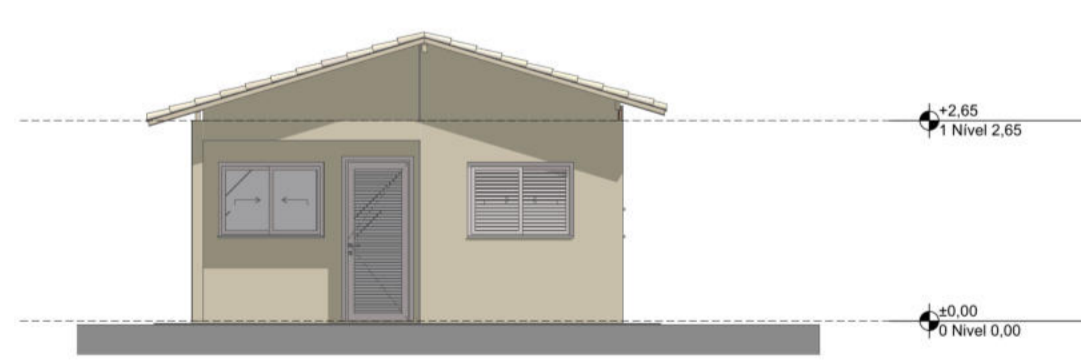


1 Elevação Frontal  
1:100



3 Elevação Posterior  
1:100

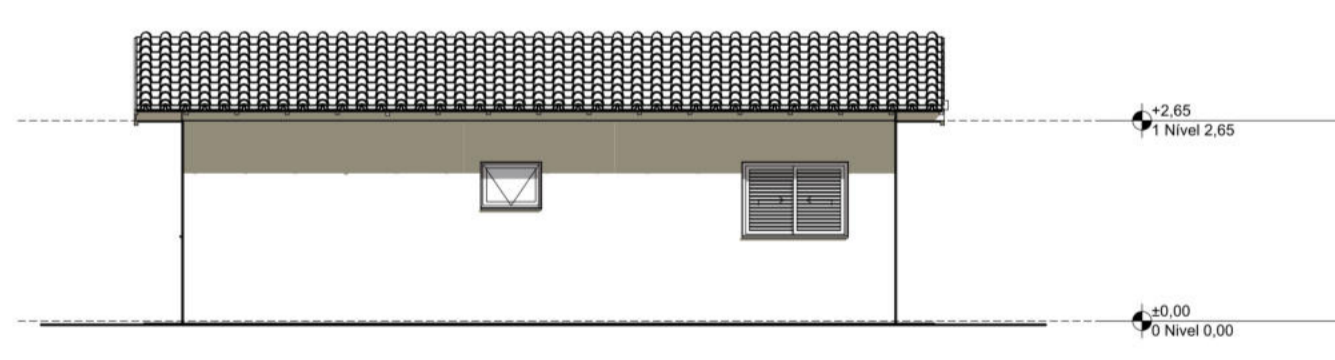

2 Lateral Direita  
1:100

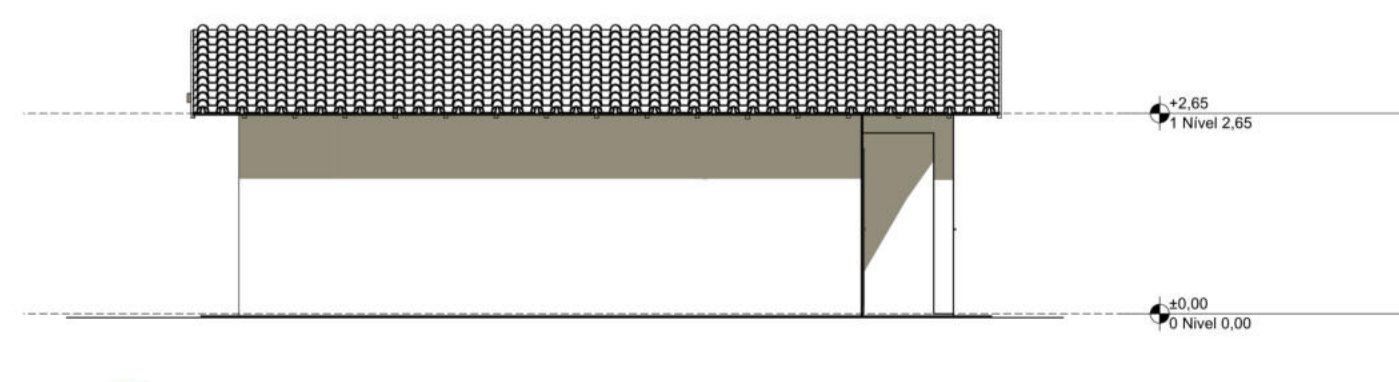

4 Lateral Esquerda  
1:100



PROJETO: **FNHIS SUB-50**  
 ENDEREÇO: Rua / Av. XXX Nome da cidade XX NNNNN-NNN Brasil

CIDADE: Nome da cidade ESTADO: XX  
 CLIENTE: #Nome Completo do Cliente

ARQUITETO: CAIXA  
 #Nº Registro do Projetista

FASE PROJETO: PL | Projeto Legal ESCALA: 1:50, 1:200, 1:100, 1:1 DIMENSÃO DA FOLHA: A1  
 CONTEÚDO: Plantas

RESPONSÁVEL: CAIXA DATA: 21/10/2025 FOLHA: 01  
 ARQUIVO DIGITAL: FNHIS GEPAD.pln REVISÃO: 01