



REV.	DESCRIÇÃO	MODIFICADO POR	DATA
01			21/10/2025


Quadro de Areas		
Piso de Origem	Cômodo	Área Medida
Nível 0,00		
	01	ESTAR / COZINHA
	02	DORM. 01
	03	BANHO
	04	DORM. 02
	05	VARANDA
	06	LAVANDERIA
		<b>47,46 m<sup>2</sup></b>

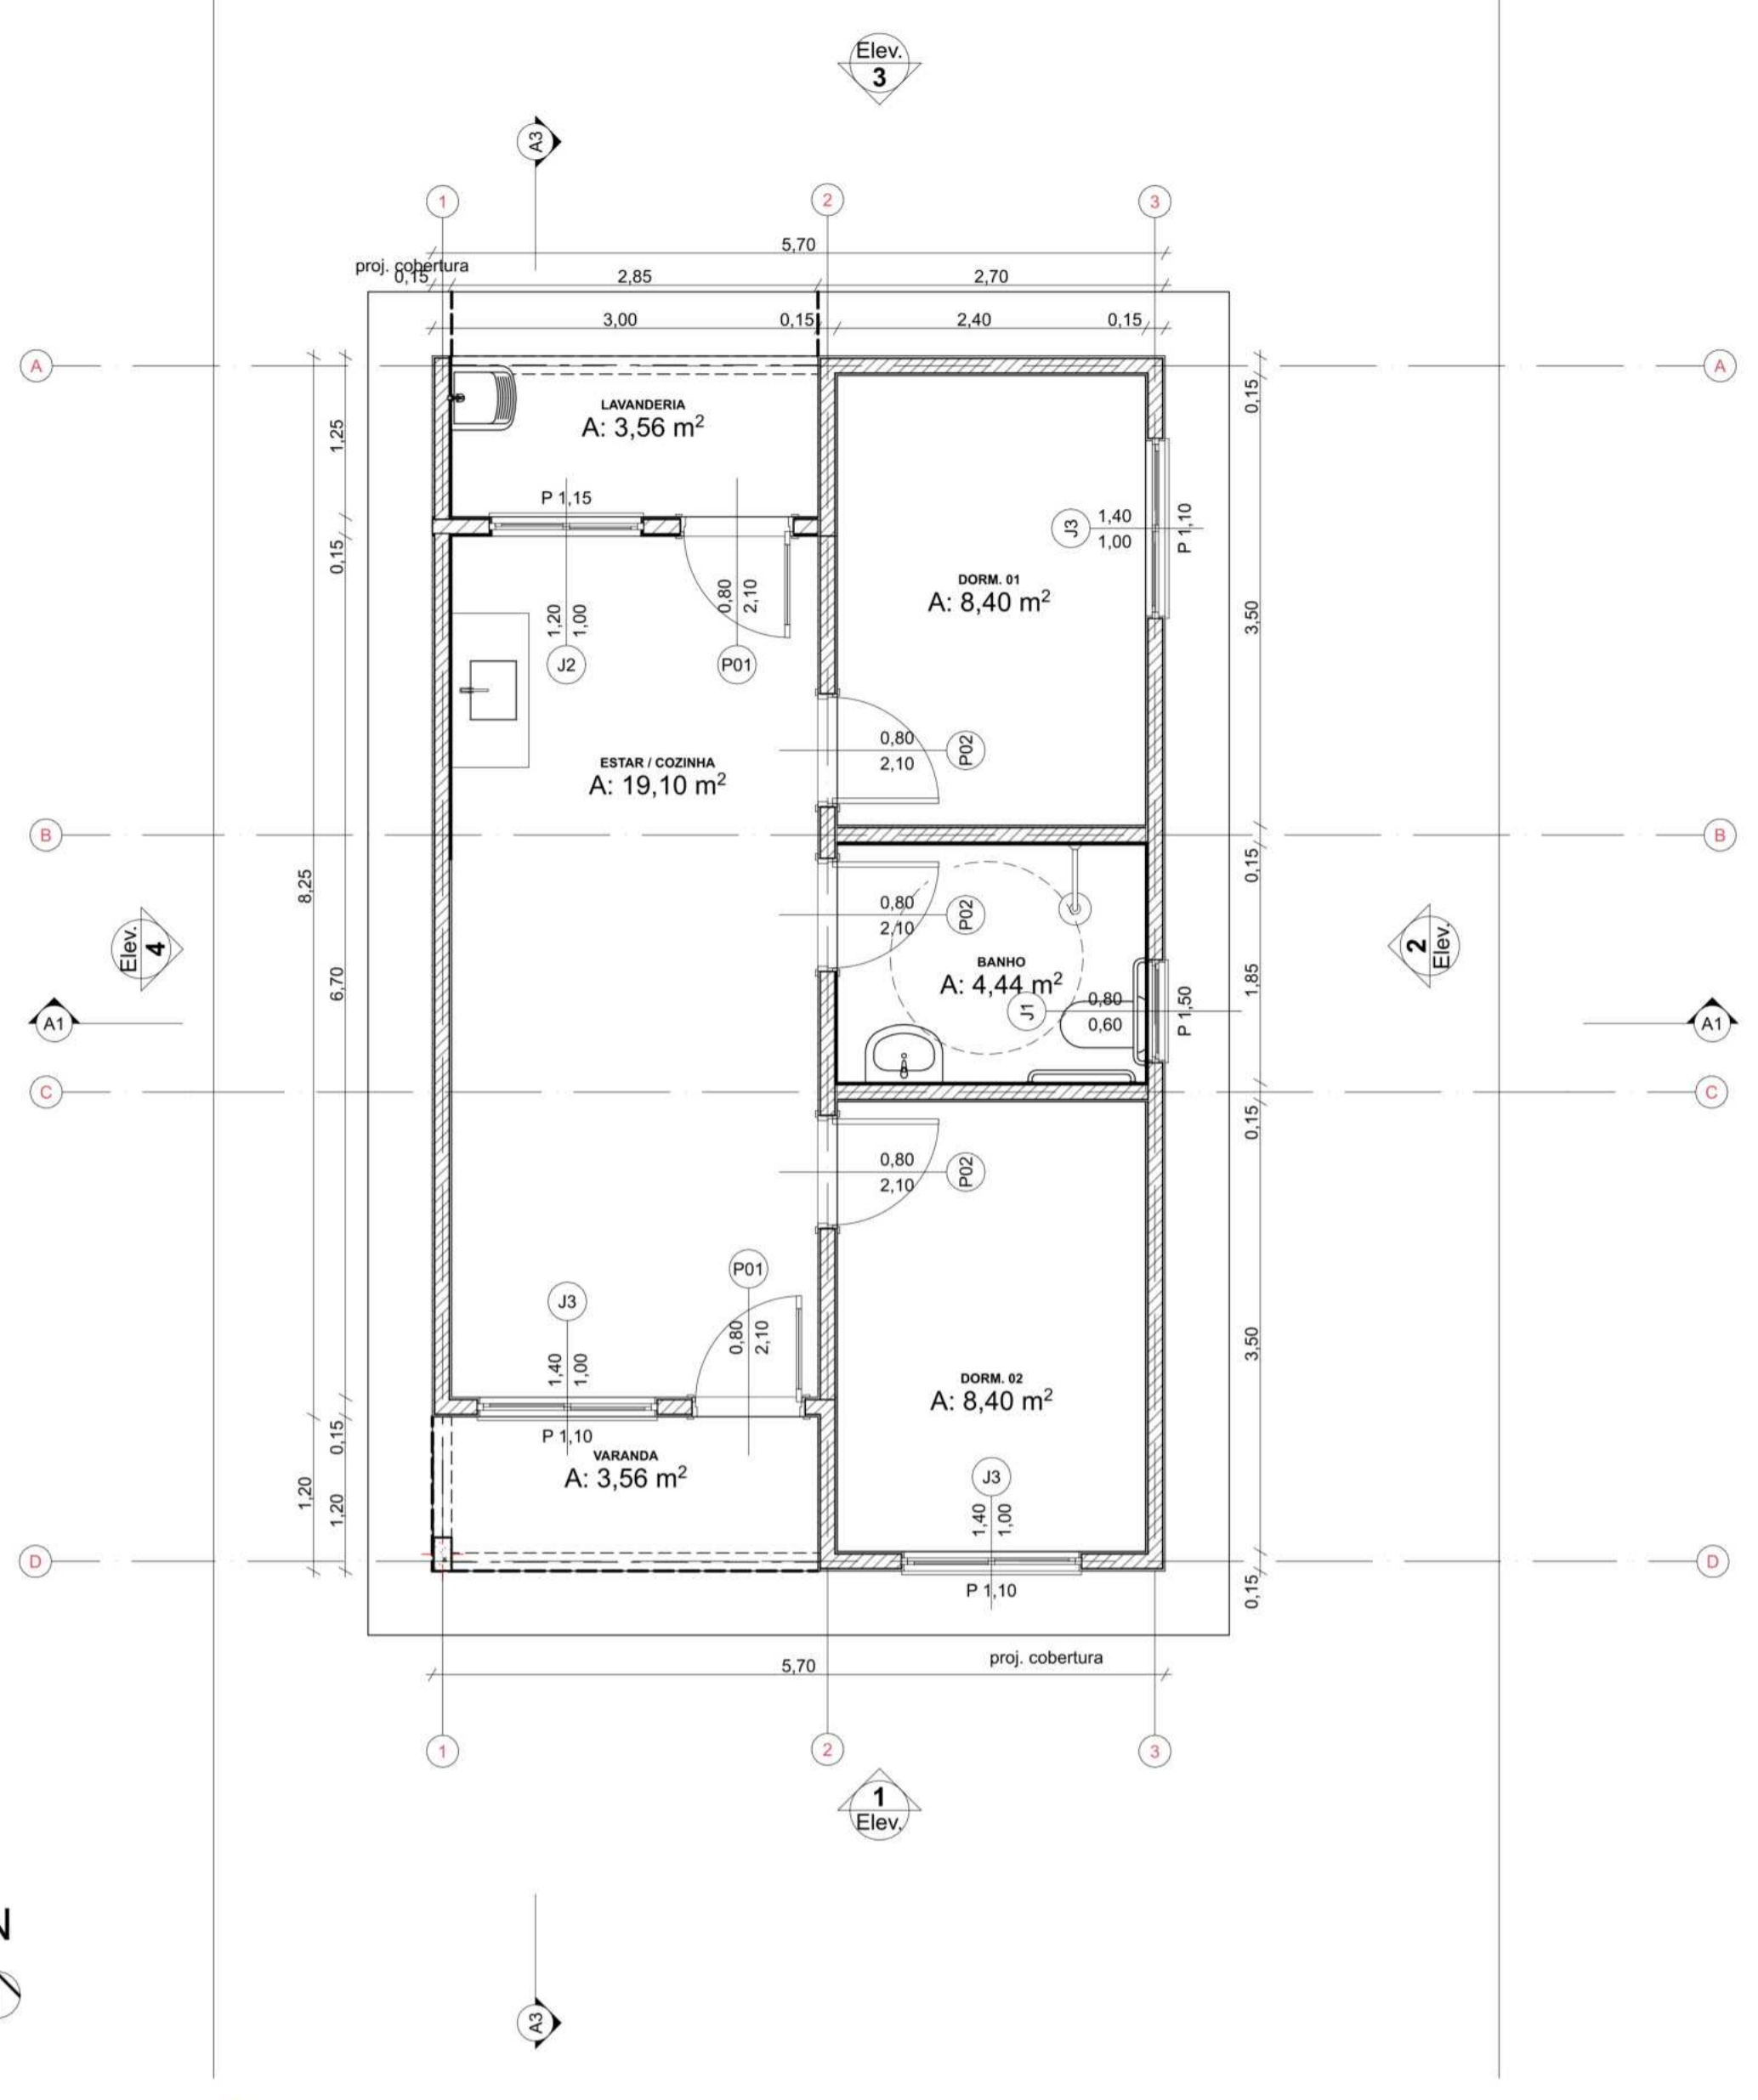



Planta Térreo  
Escala: 1:50

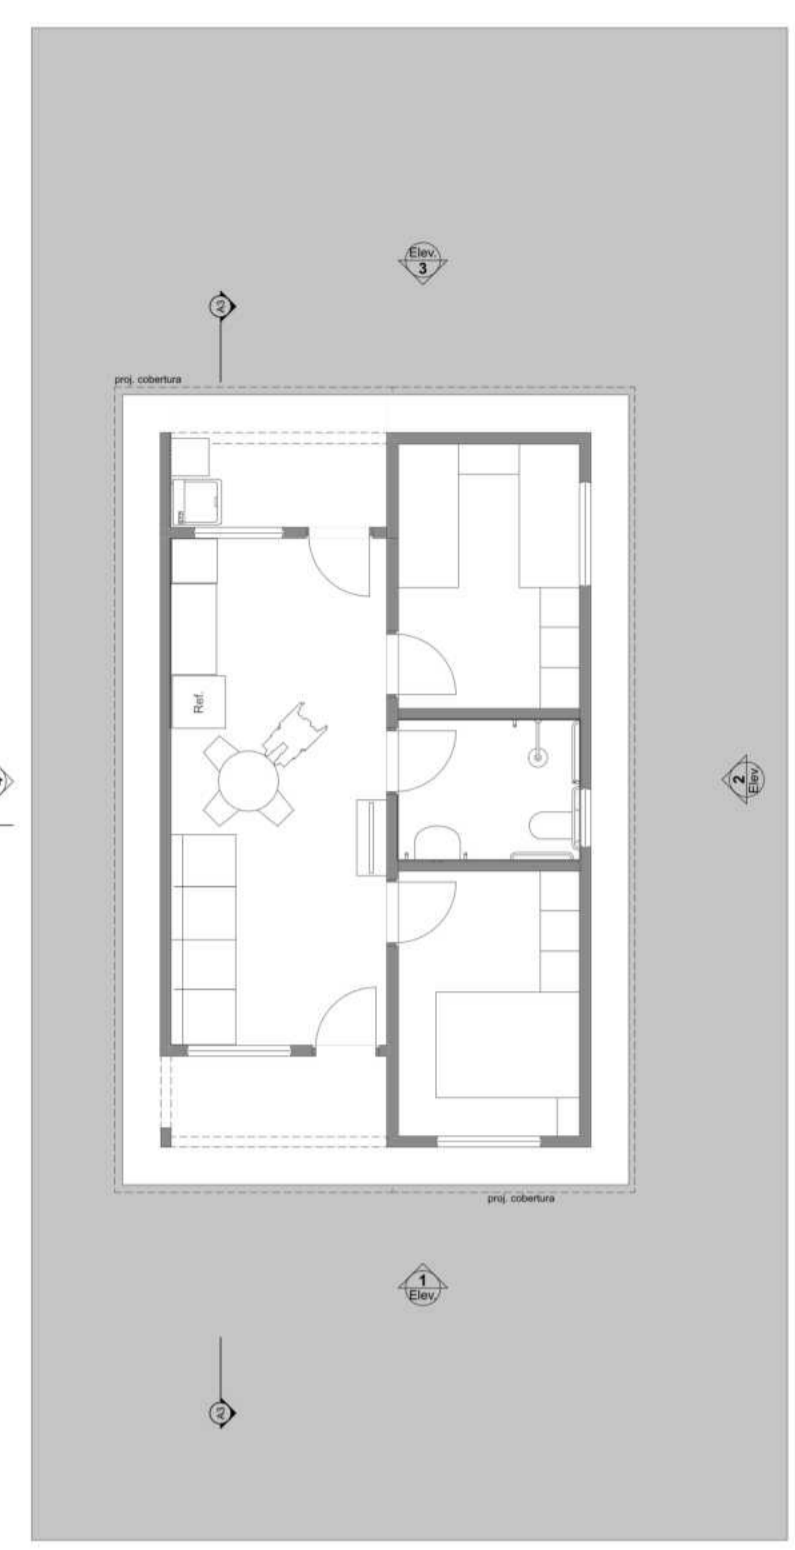



LAYOUT  
Escala: 1:100

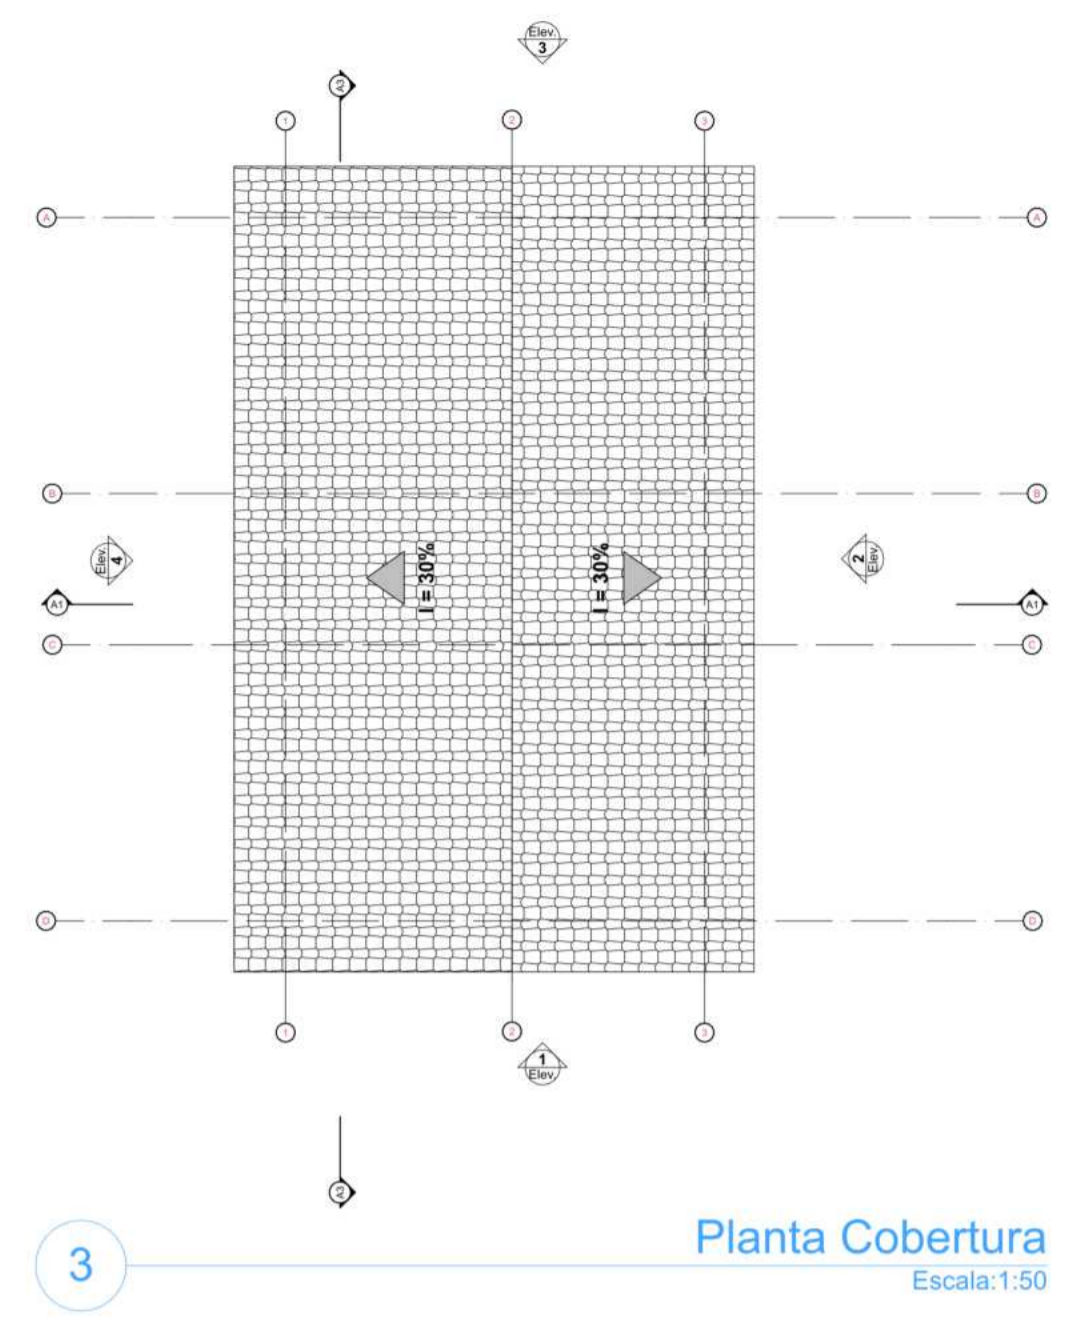

Planta Cobertura  
Escala: 1:50

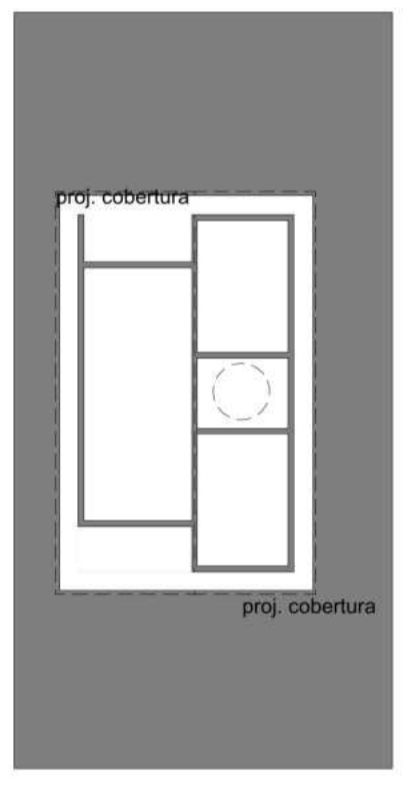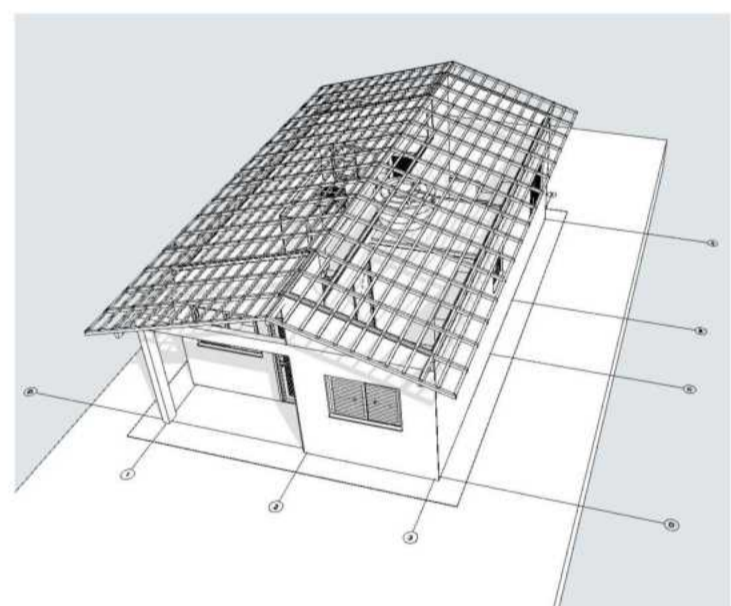


Implantação  
Escala: 1:200

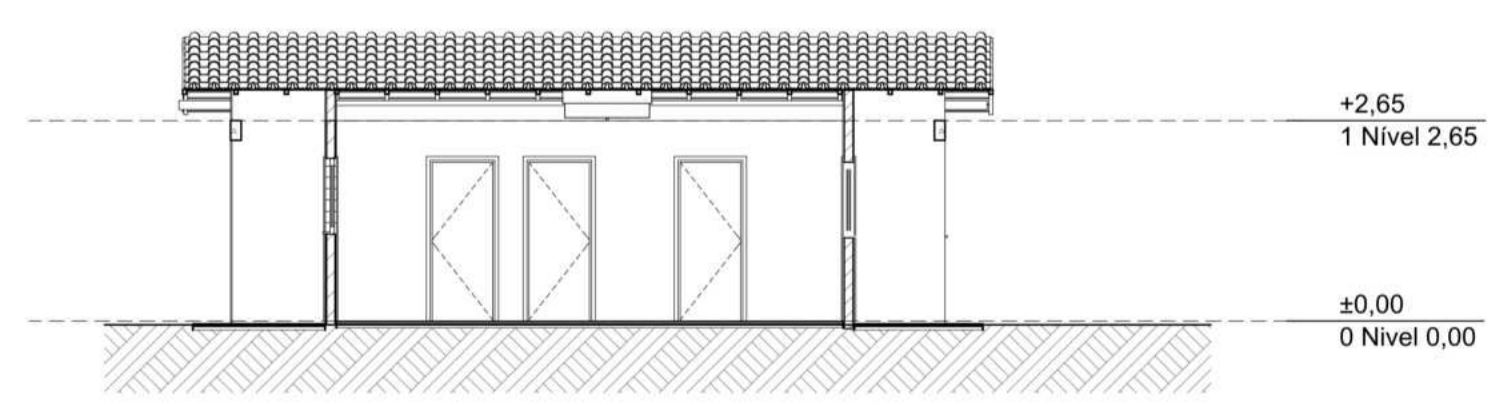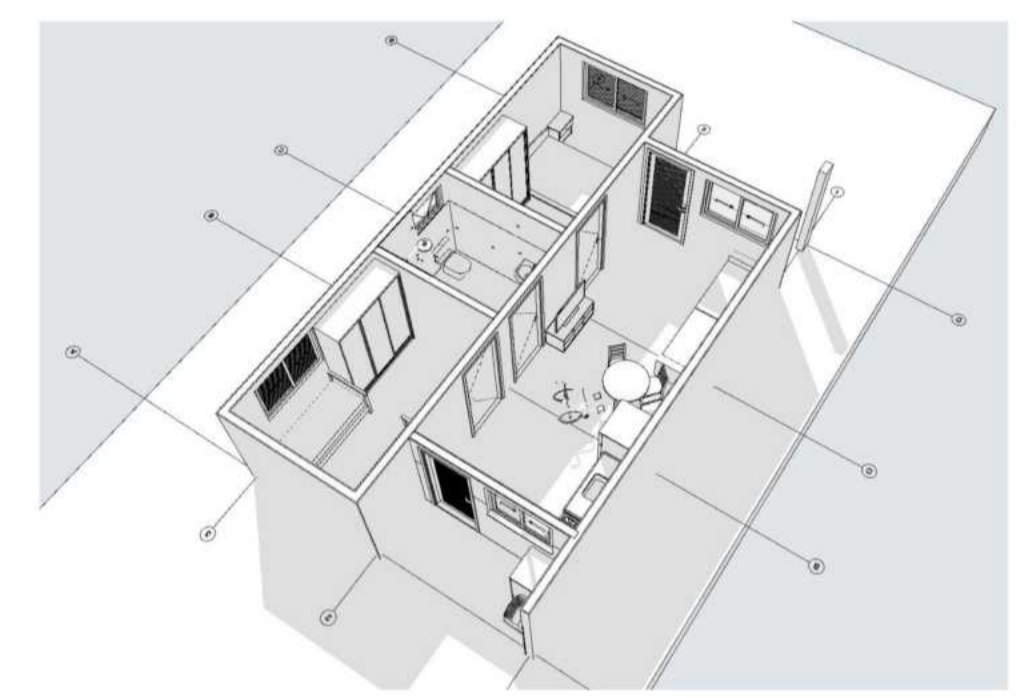


Corte  
Escala: 1:100



Elevação Frontal  
Escala: 1:100

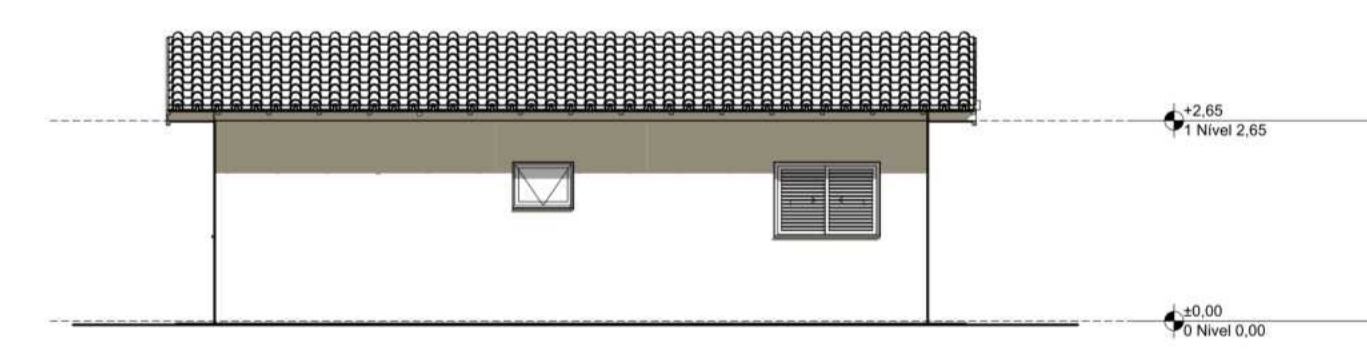


Lateral Direita  
Escala: 1:100

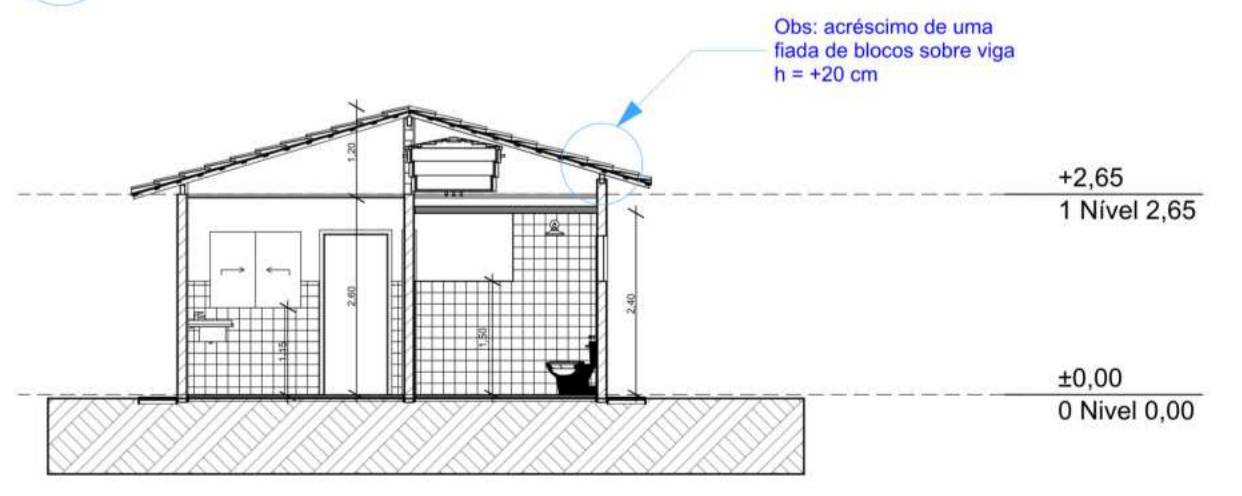

Corte  
Escala: 1:100



Elevação Posterior  
Escala: 1:100

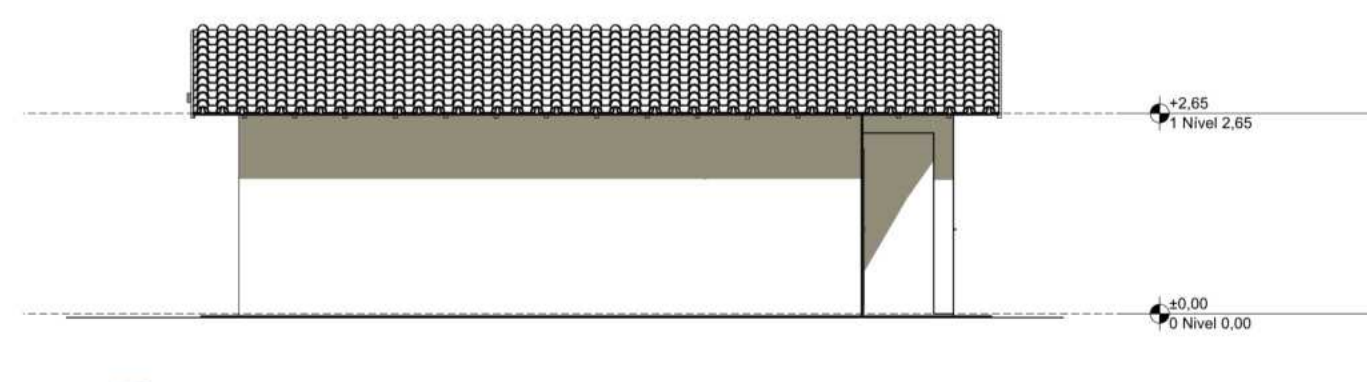

Lateral Esquerda  
Escala: 1:100



PROJETO: **FNHIS SUB-50**  
 ENDEREÇO: Rua / Av. XXX Nome da cidade XX NNNNN-NNN Brasil

CIDADE: Nome da cidade ESTADO: XX  
 CLIENTE: #Nome Completo do Cliente

ARQUITETO: CAIXA  
 #Nº Registro do Projetista

FASE PROJETO: PL | Projeto Legal ESCALA: 1:50, 1:200, 1:100, 1:1 DIMENSÃO DA FOLHA: A1

CONTEÚDO: Plantas

RESPONSÁVEL: CAIXA DATA: 21/10/2025 FOLHA: 01  
 ARQUIVO DIGITAL: FNHIS GEPAD.pln REVISÃO: 01