




**CORTE TIPO AA**  
1:20

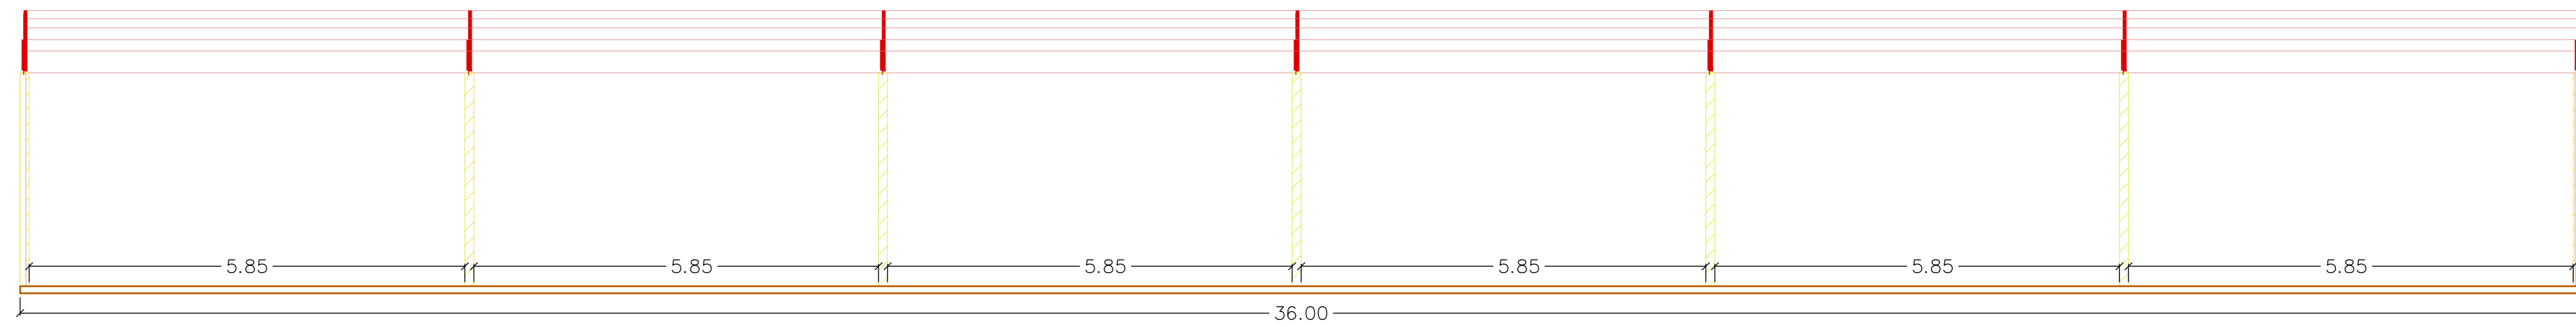

**CORTE TIPO BB**  
1:50

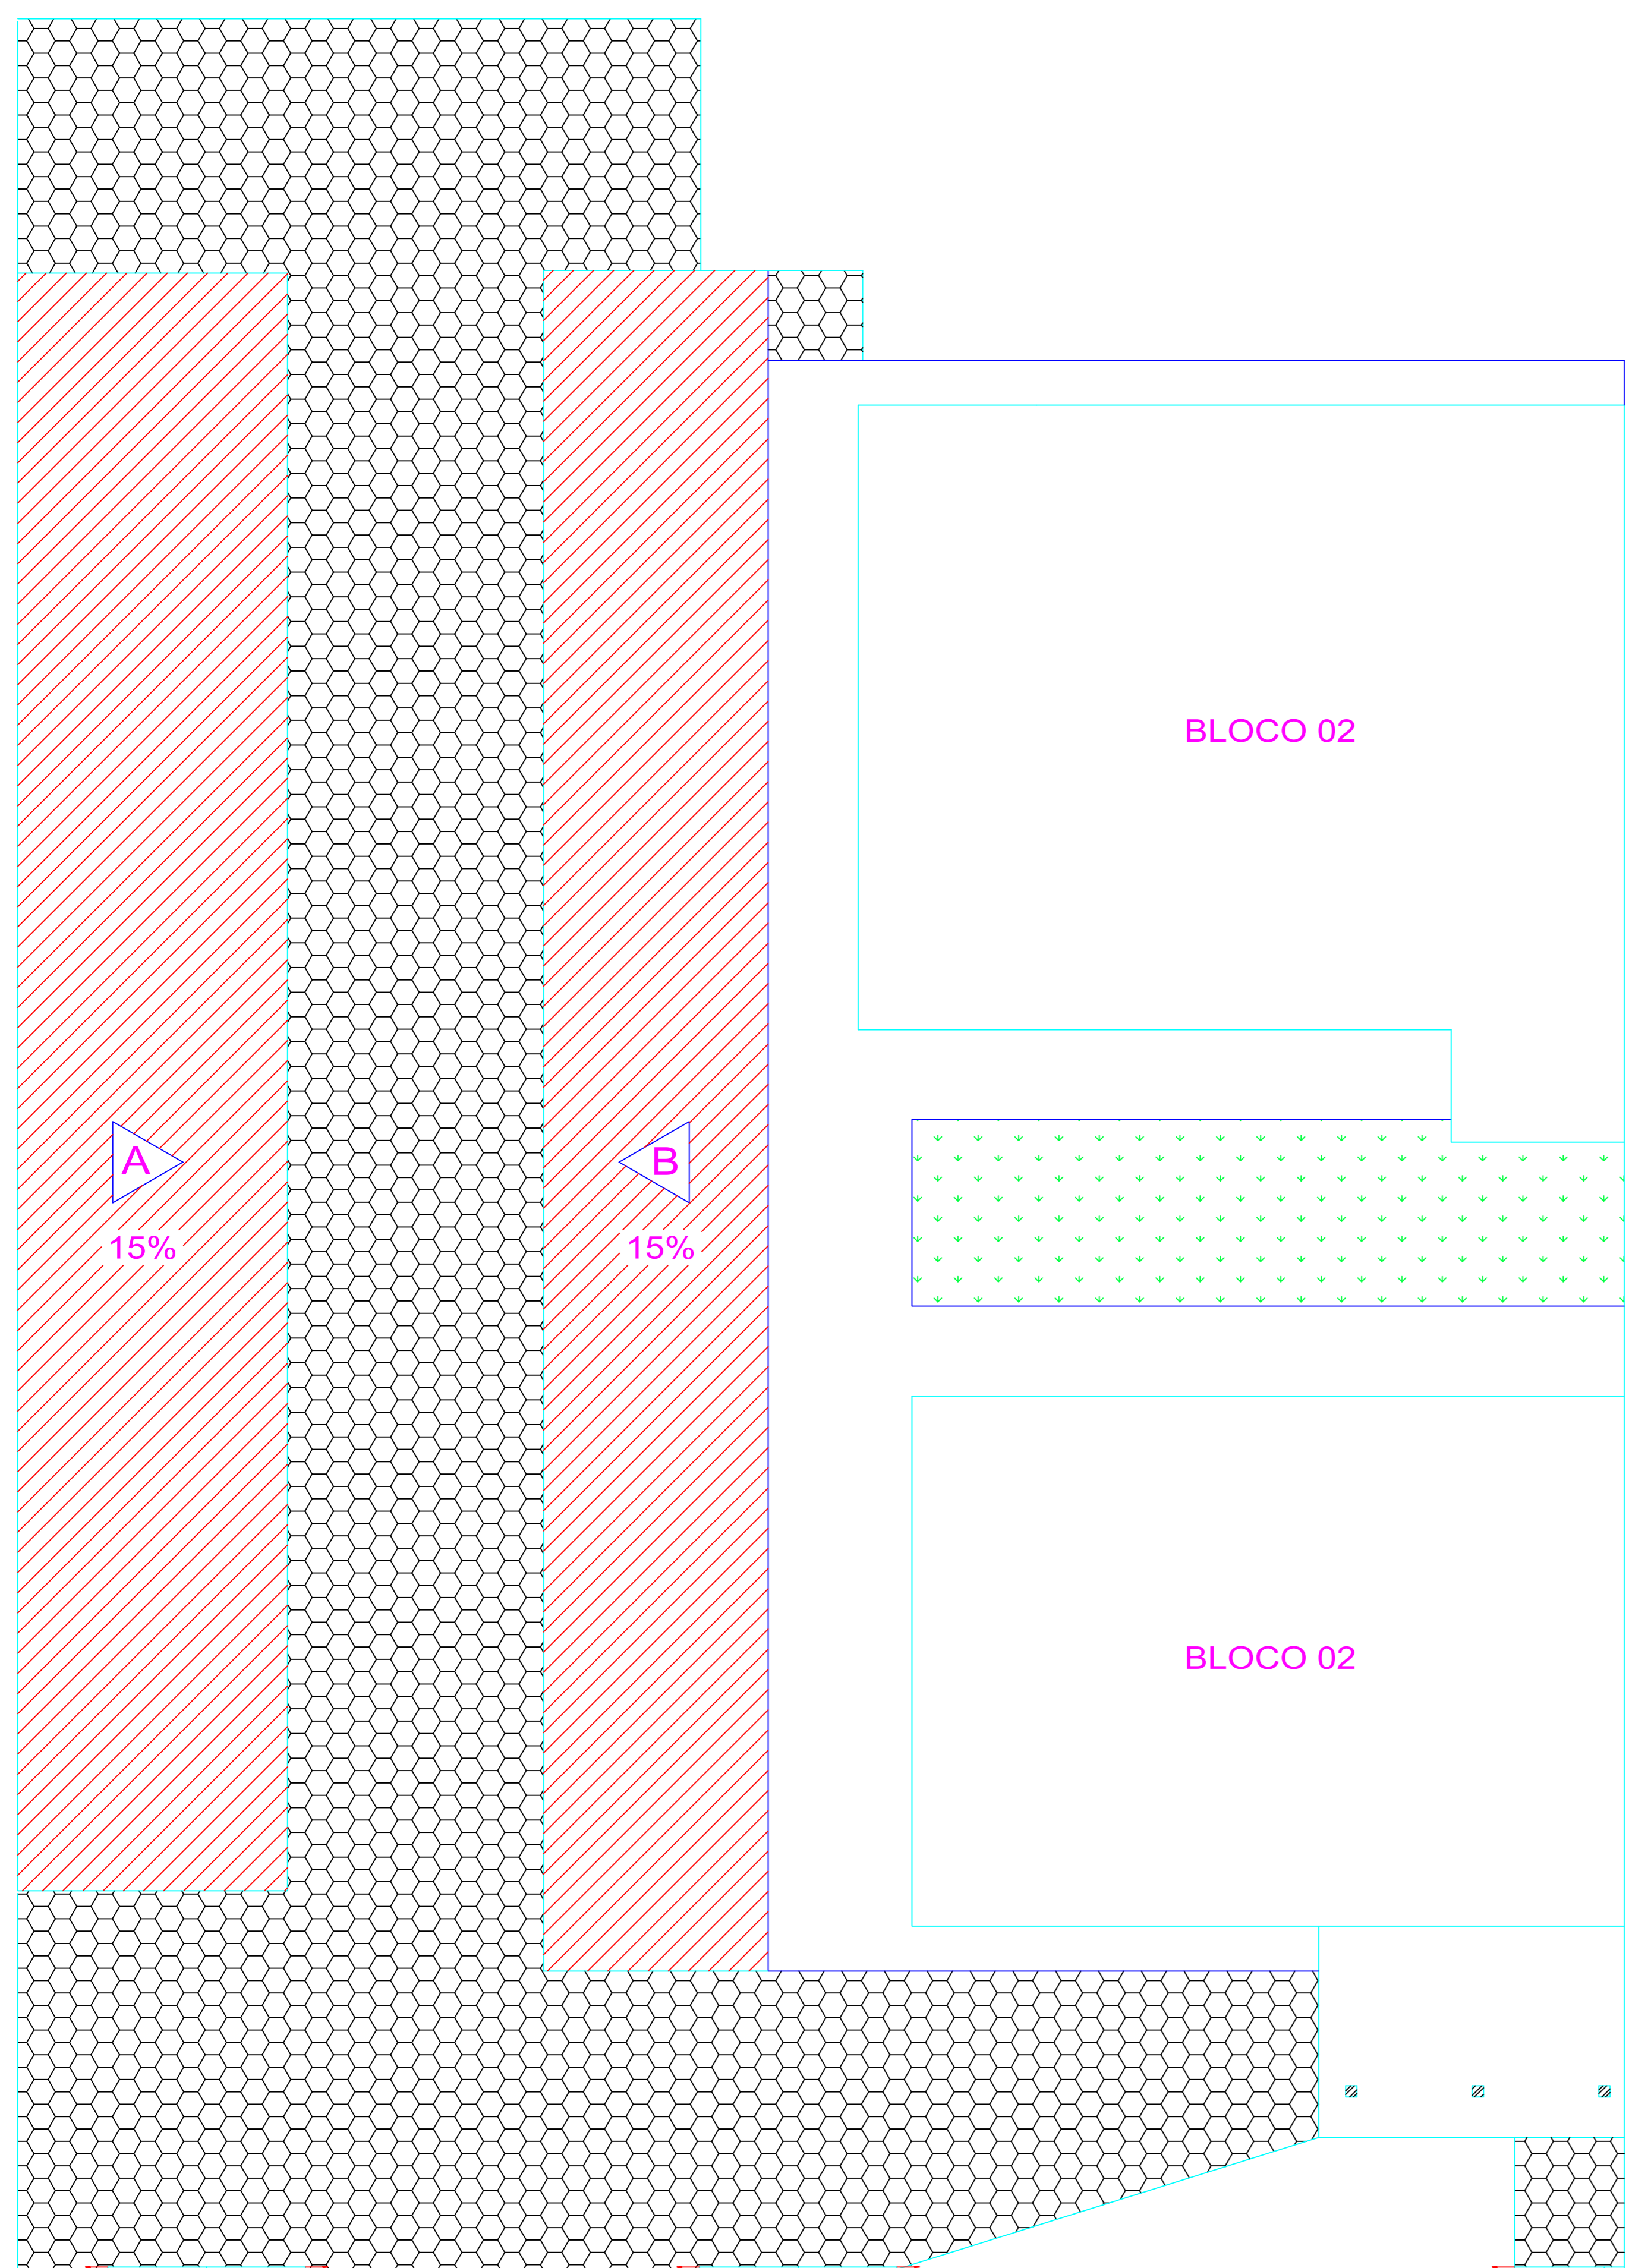

**LOCAÇÃO DA COBERTURA**  
1:100

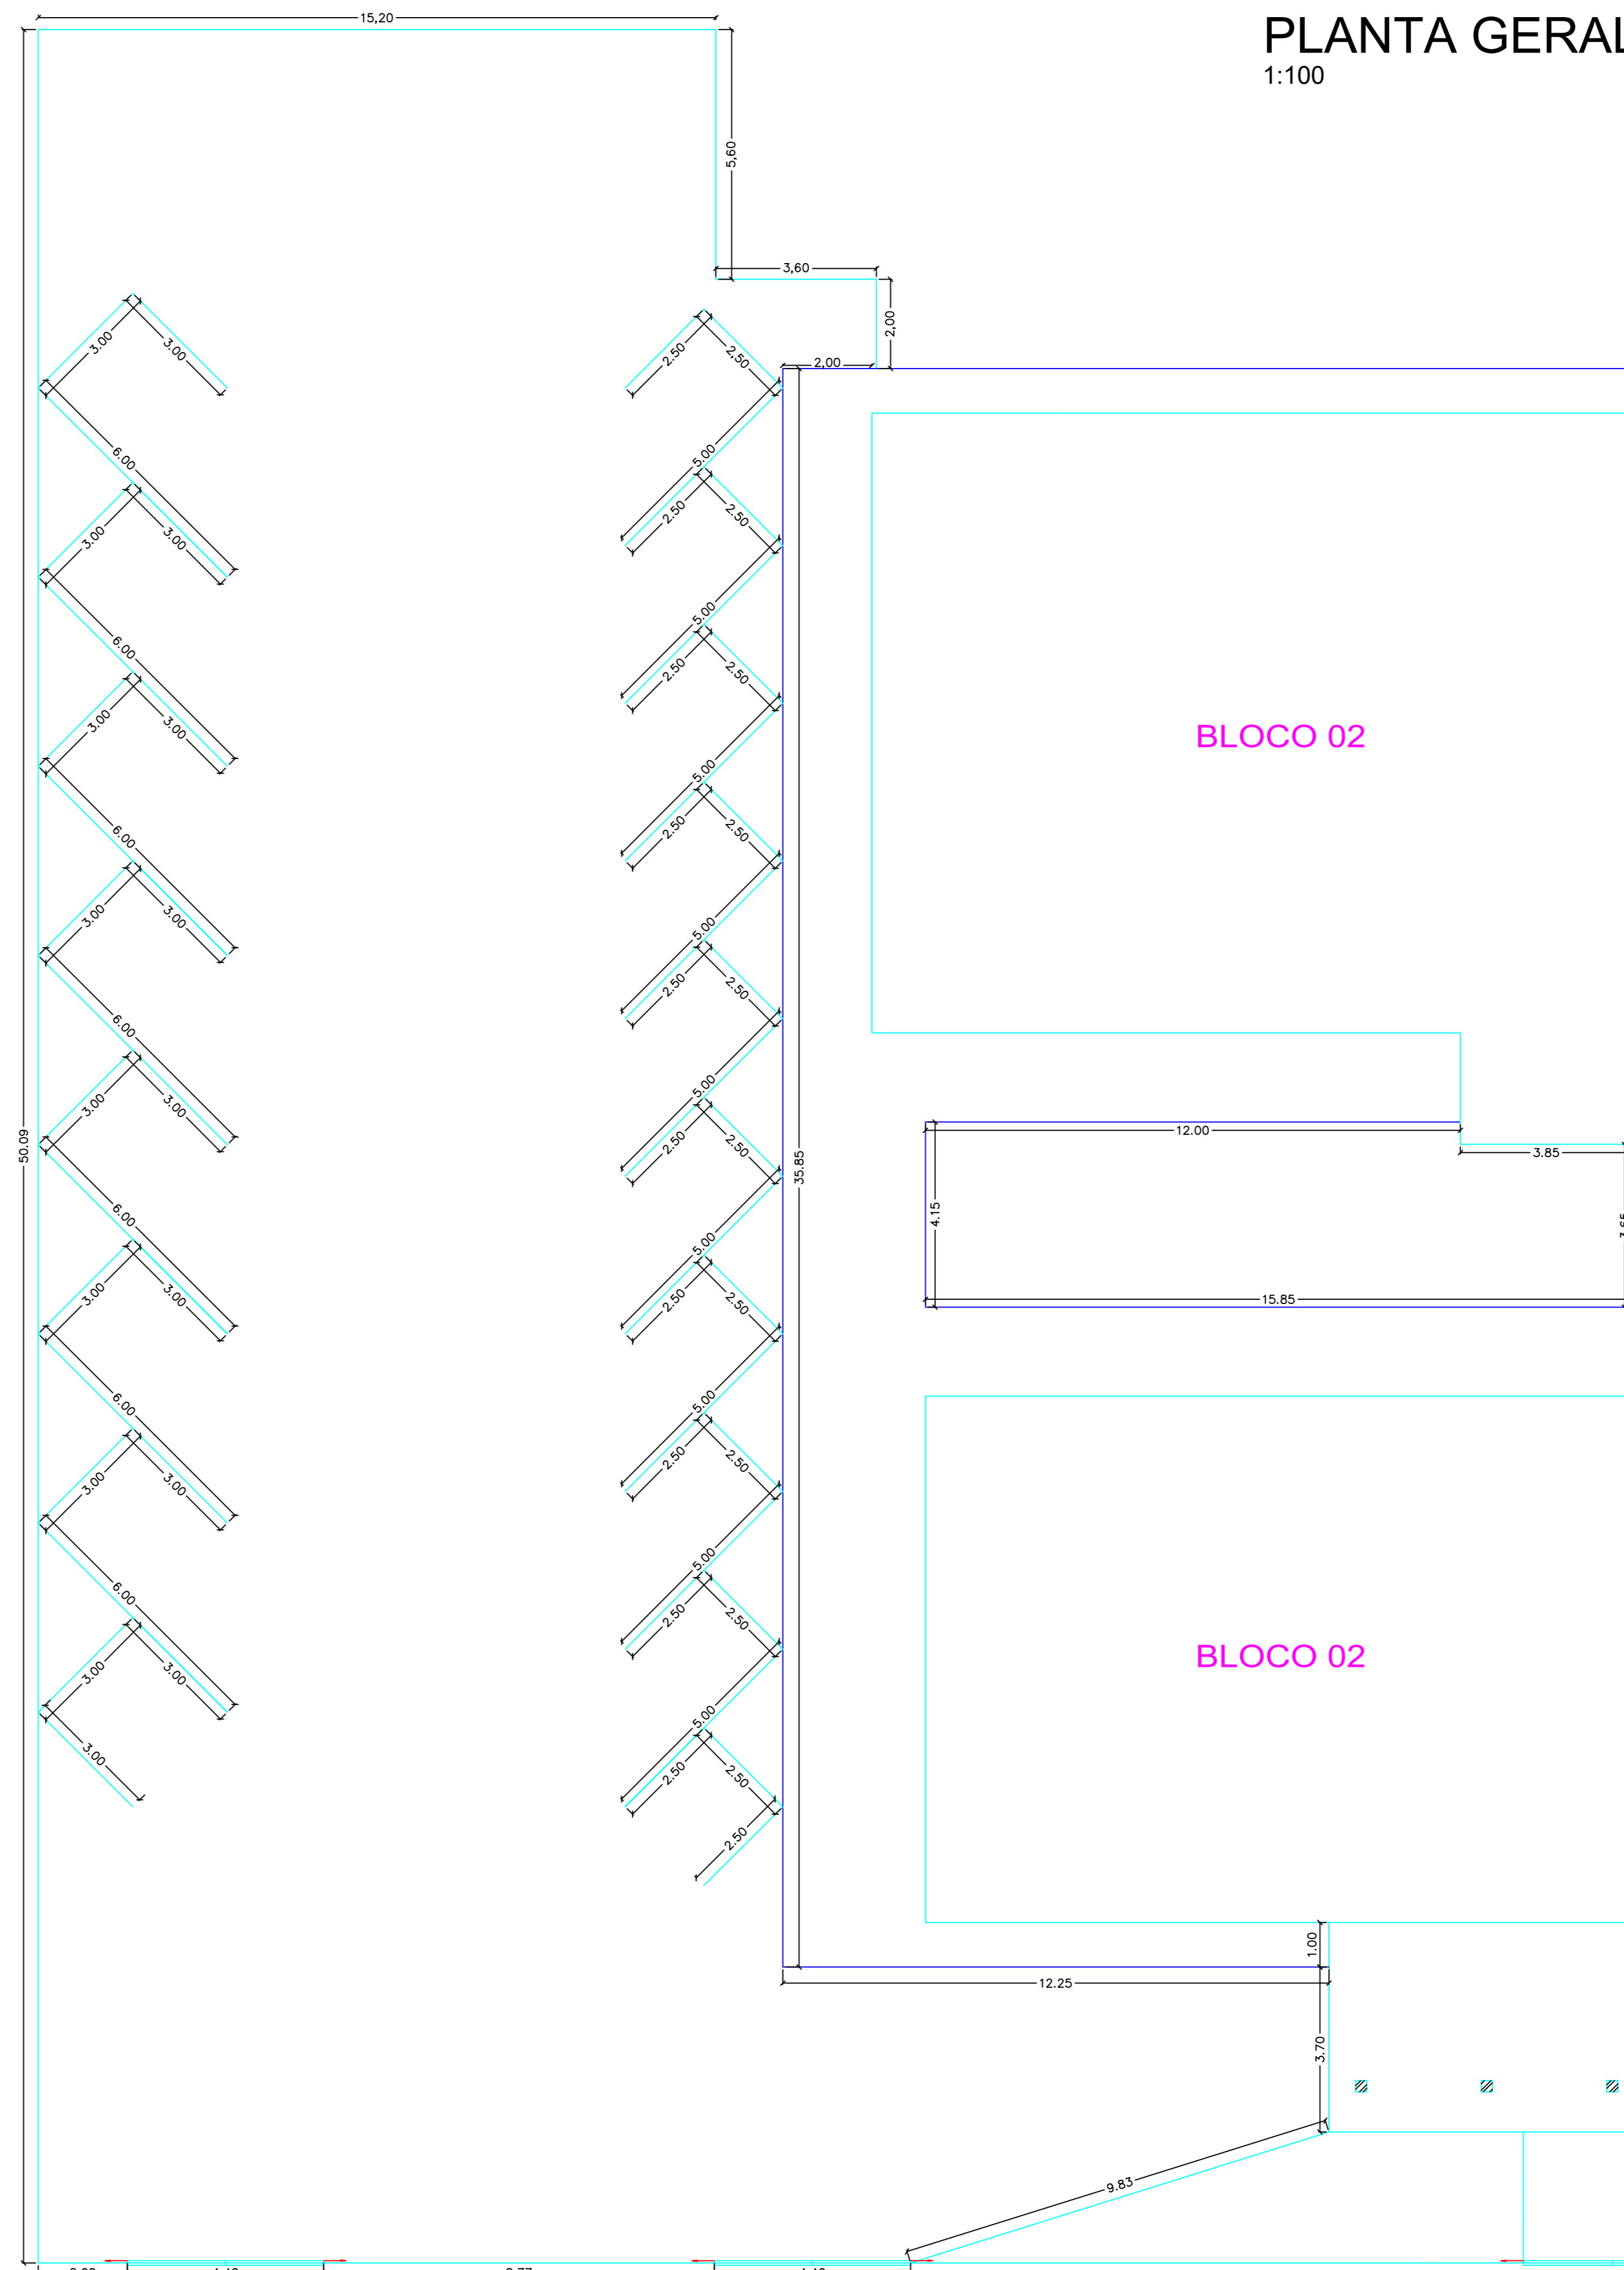

**PLANTA GERAL**  
1:100

<b>PROJETO DE REVITALIZAÇÃO</b>		<b>FOLHA</b> 02/02
ASSUNTO: REFORMA DO ESTACIONAMENTO DO HOSPITAL		
PROPRIETÁRIO: MUNICÍPIO DE AREIAS		
LOCAL: AVENIDA PREFEITO BENEDITO DE OLIVEIRA RAMOS CENTRO - AREIAS - SP		
ÁREAS:		PAULO HENRIQUE DE SOUZA COUTINHO PREFEITO MUNICIPAL
EXISTENTES:		
PAVIMENTAÇÃO:	430,00 m <sup>2</sup>	CEZAR GONÇALVES DE OLIVEIRA ENG. CIVIL. CREA 506.0288.067 - SP RESP. TÉCNICO
À CONSTRUIR:	880,00 m <sup>2</sup>	
COBERTURA:	405,00 m <sup>2</sup>	
DATA: FEVEREIRO/2022	ESCALA: INDICADA	FAGNER AUGUSTO AMORIM BERNARDO ENG. CIVIL. CREA 507.0826.673 - SP AUTOR DO PROJETO ART. n.